higher education & training

Department:
Higher Education and Training
REPUBLIC OF SOUTH AFRICA

NASIENRIGLYN

NASIONALE SERTIFIKAAT: MULTIDISSIPLINÊRE TEKENKANTOORPRAKTYK

BOUKUNDIGE TEKENWERK

XX APRIL 2018

Hierdie nasienriglyn bestaan uit 6 bladsye.

Kopiereg voorbehou


VRAAG 1: KONSTRUKSIETEKENING

1.1

AFKORTING	BESKRYWING
G	Rioolput
SWP	Vuilwaterpyp
WSP	Watertoevoerpyp
VP	Ontlugpyp
DP	Afvoerpyp

(5)


1.2

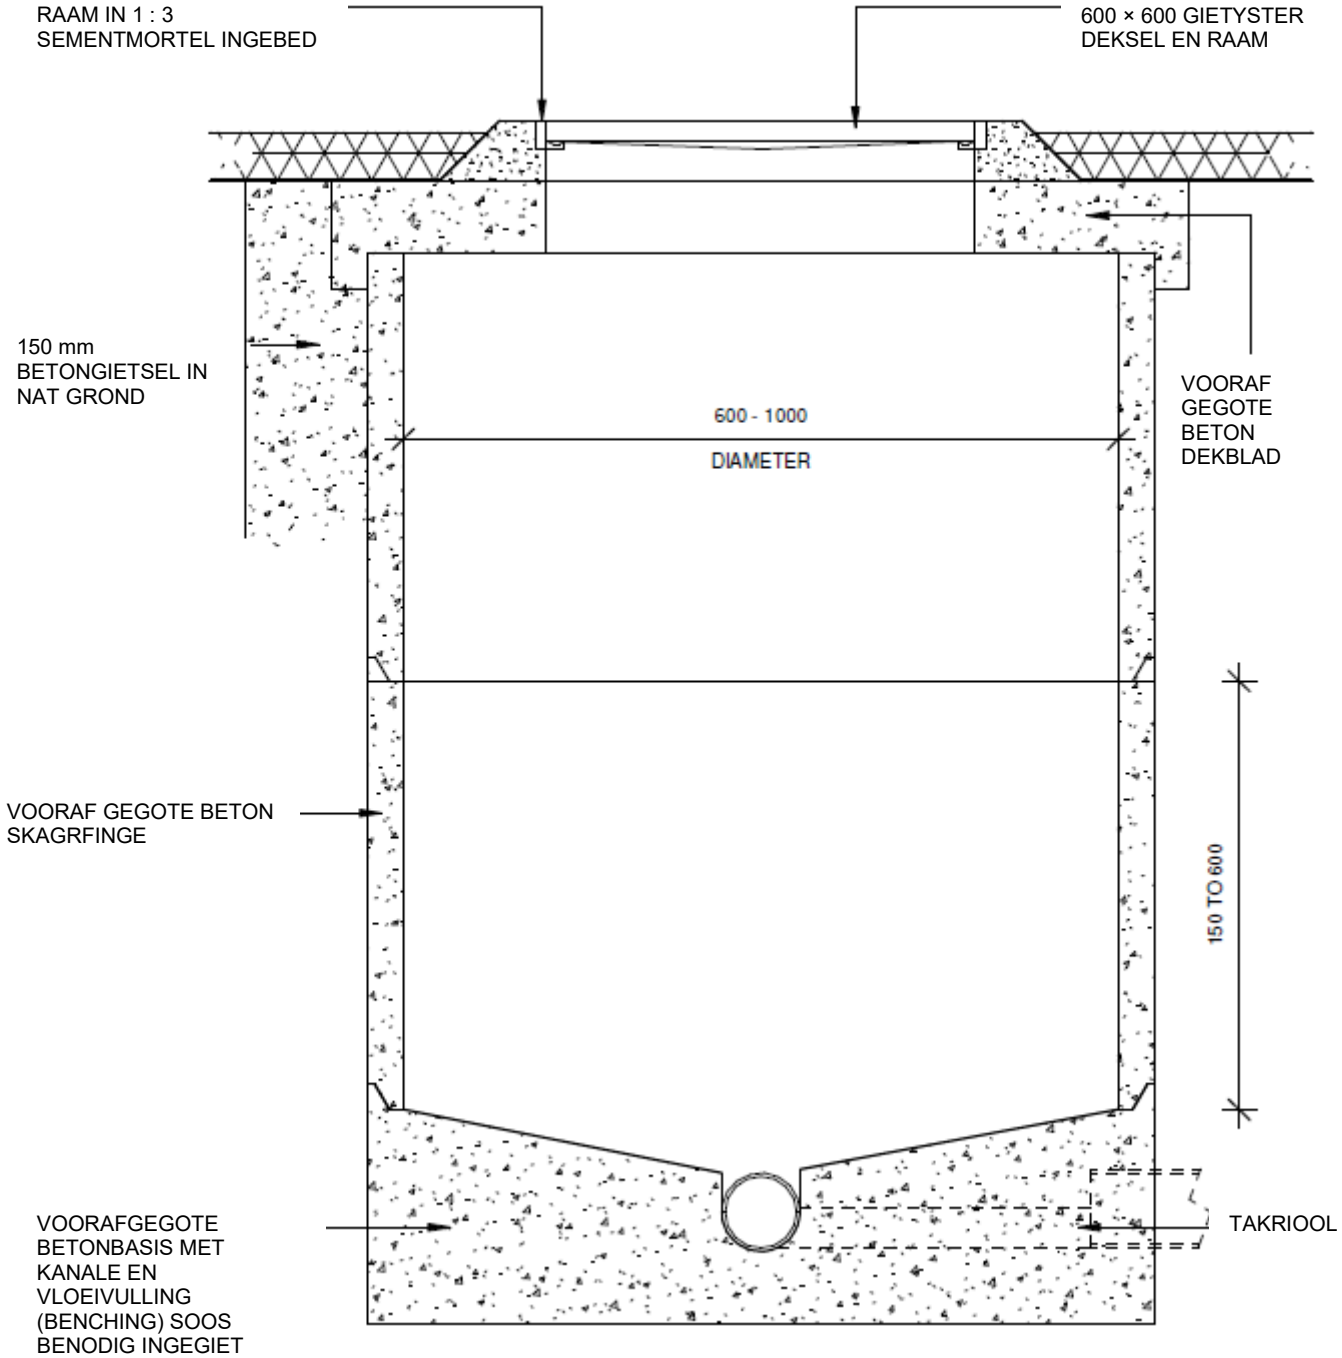

TIPIESE DETAIL VAN VOORAF GEGOTE BETONMANGAT
SKAAL 1 : 10


(10)
[15]

VRAAG 2: VLOERPLANUITLEG

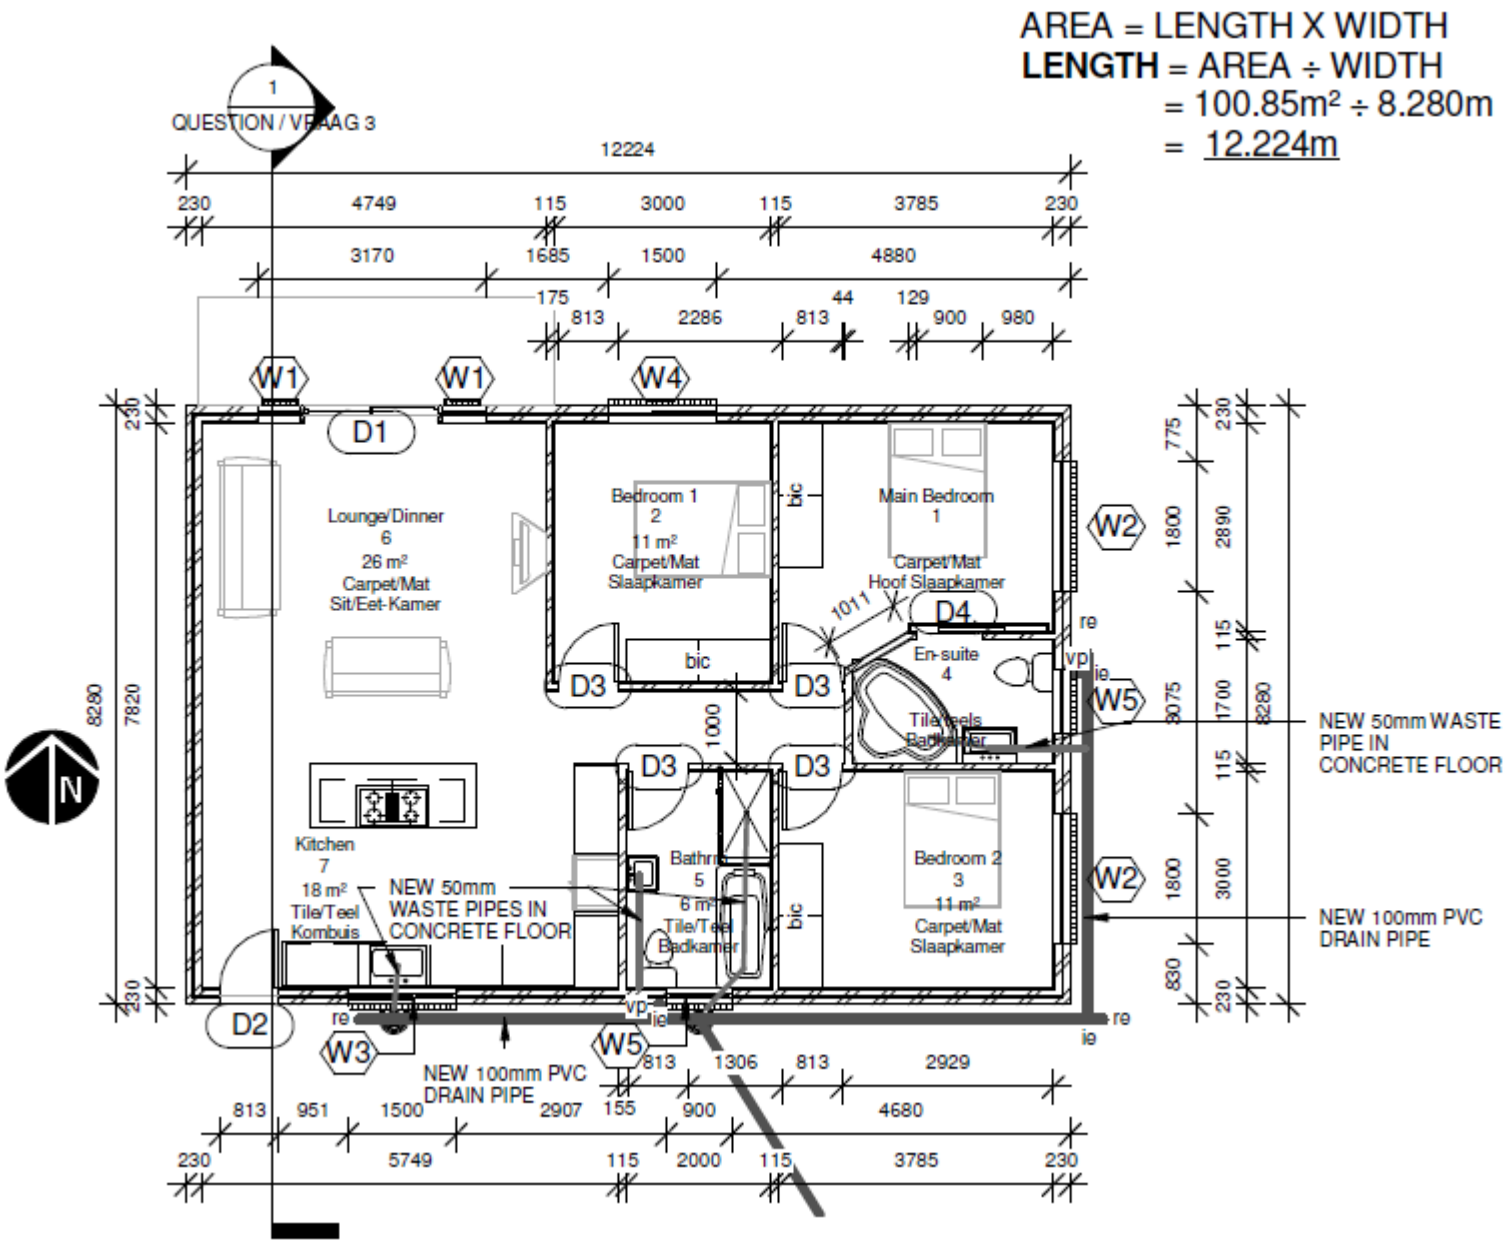

VLOERPLAN
SKAAL 1 : 100 **[32]**

VRAAG 3: DEURSNEE DEUR 'N HUIS

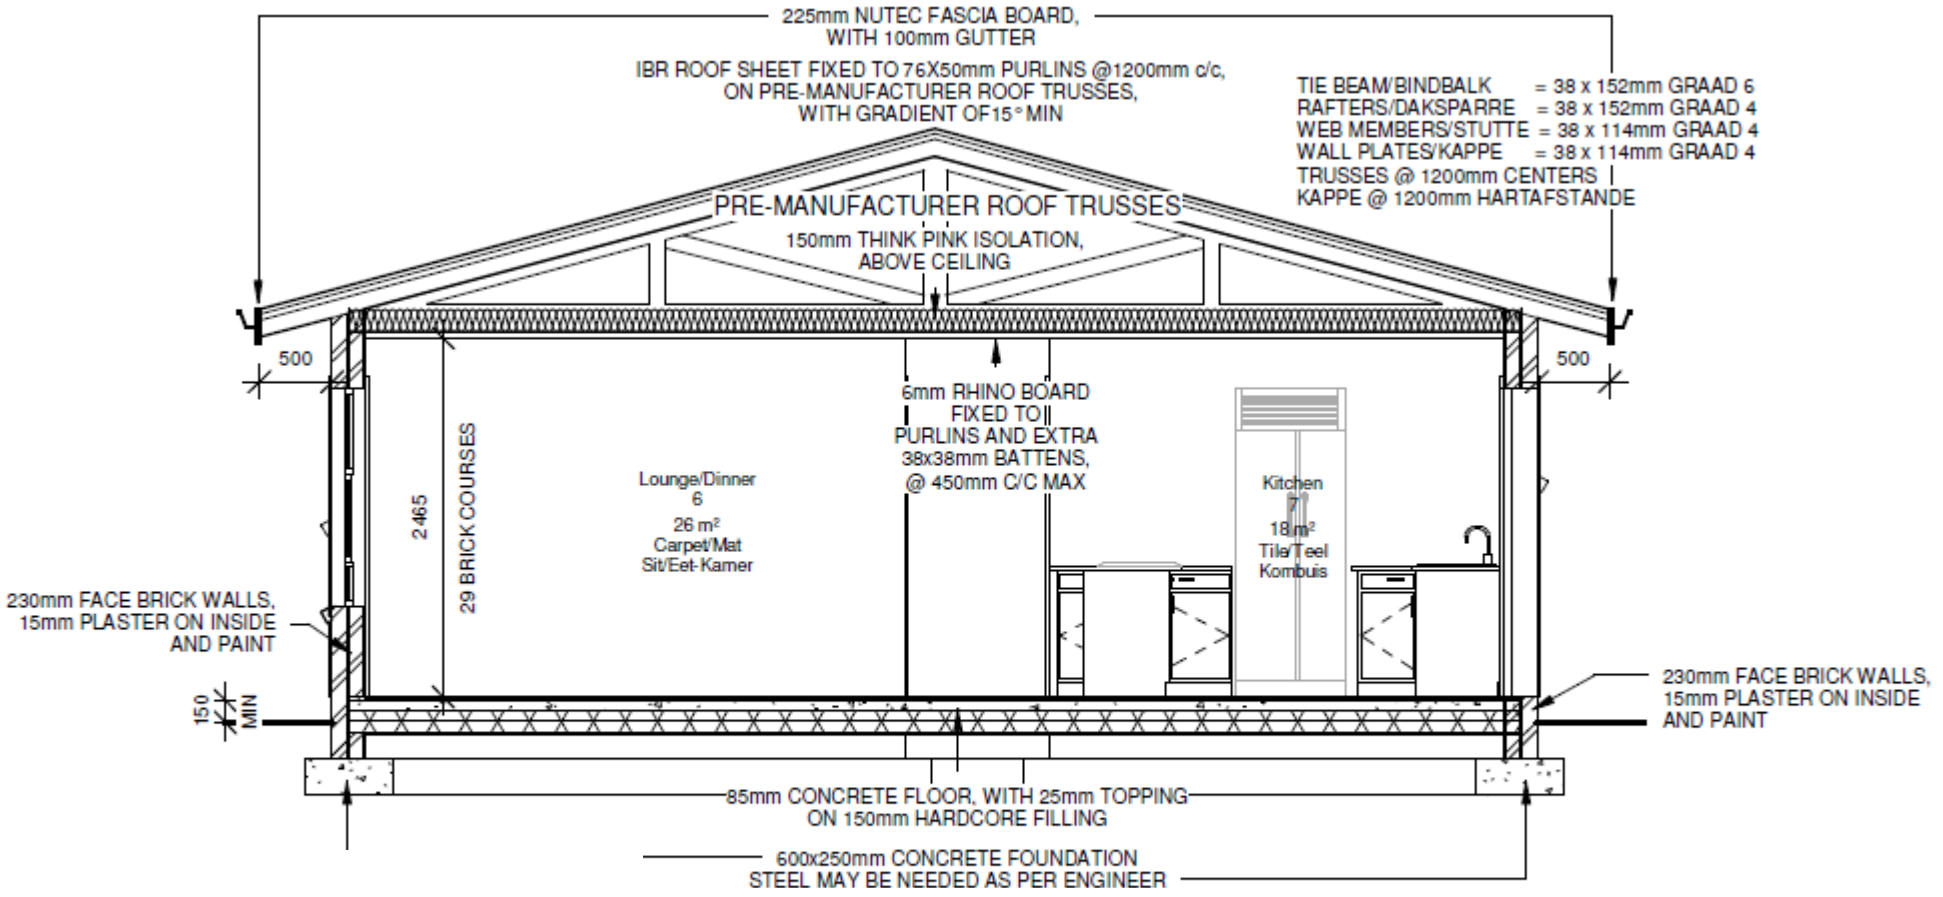

DAMP PROOFING:
UNDER FLOOR MEMBRANE AND DPC MUST BE LAPPED OVER ENTIRE WIDTH OF EXTERNAL WALLS IN ACCORDANCE WITH GUNDLE PLASTIC DETAIL, ALL JOINTS TO BE SEALED IN ACCORDANCE WITH MANUFACTURER'S INSTRUCTIONS. PROVIDE GUNDLE BRICKGRIP DPC'S ABOVE, BELOW AND AROUND ALL EXTERNAL DOORS AND WINDOWS.

DEURSNEE A–A
SKAAL 1 : 50

[28]


VRAAG 4: AANSIG



1 NORTH/NOORD
1 : 100



3 EAST/OOS
1 : 100

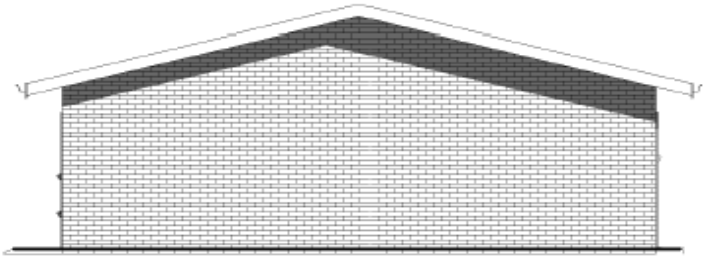

4 WEST/WES
1 : 100




2 SOUTH/SUID
1 : 100

[10]

VRAAG 5: TERREINPLAN

THIS FIGURE ABCD REPRESENTS ERF 13
DIE FIGUUR ABCD VERTEENWOORDIG ERF 13
SITUATED IN CAPE TOWN
GELEE IN KAAPSTAD
SURVEYED ON 08 - 2000
OPGEMEET OP
LAND SURVEYOR
LANDMETER

LAND SURVEYOR'S CERTIFICATE
LANDMETERSERTIFIKAAT
SIDES/SYE
AB = 25,58 m
BC = 20,36 m
CD = 25,58 m
DA = 20,36 m

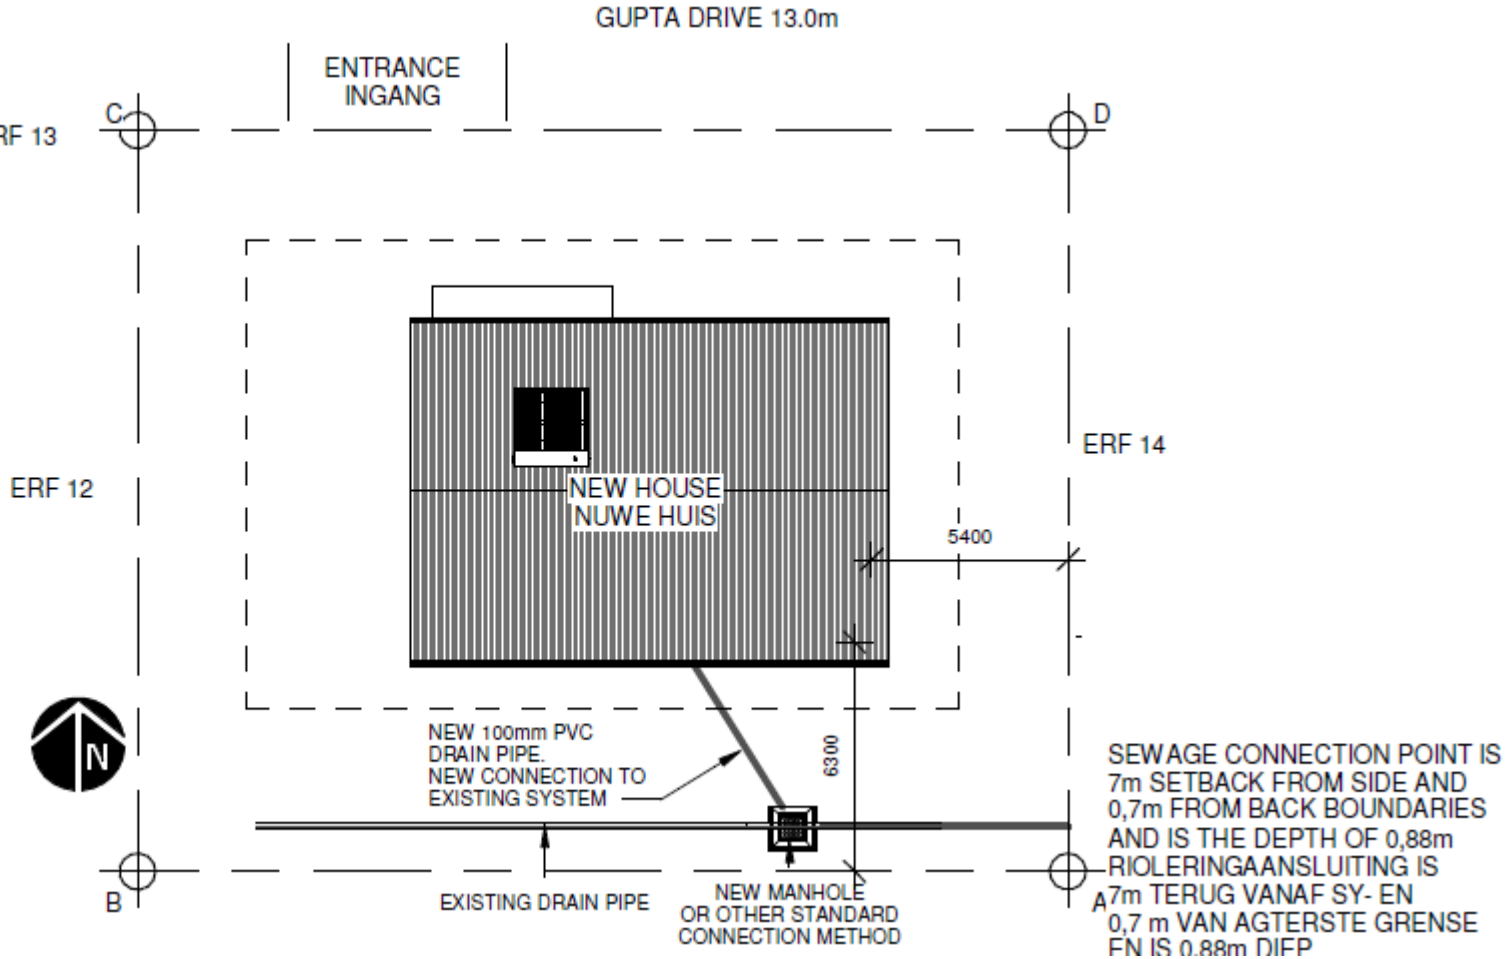

TERREINPLAN
SKAAL 1 : 200 **[15]**

TOTAAL: 100

Kopiereg voorbehou