higher education & training

Department:
Higher Education and Training
REPUBLIC OF SOUTH AFRICA

NASIENRIGLYN

NASIONALE SERTIFIKAAT: MULTIDISSIPLINÊRE TEKENKANTOORPRAKTYK

BOUTEKENE

27 JULIE 2018

Hierdie nasienriglyn bestaan uit 7 bladsye.


Kopiereg voorbehou

VRAAG 1

BESKRYWING	KLEURKODE
STEENWERK	ROOI
NUWE BETON	GROEN
NUWE HOUT	GEEL
NUWE GLAS	GRYS
NUWE STAAL	BLOU

[5]

VRAAG 2: VLOERPLANUITLEG

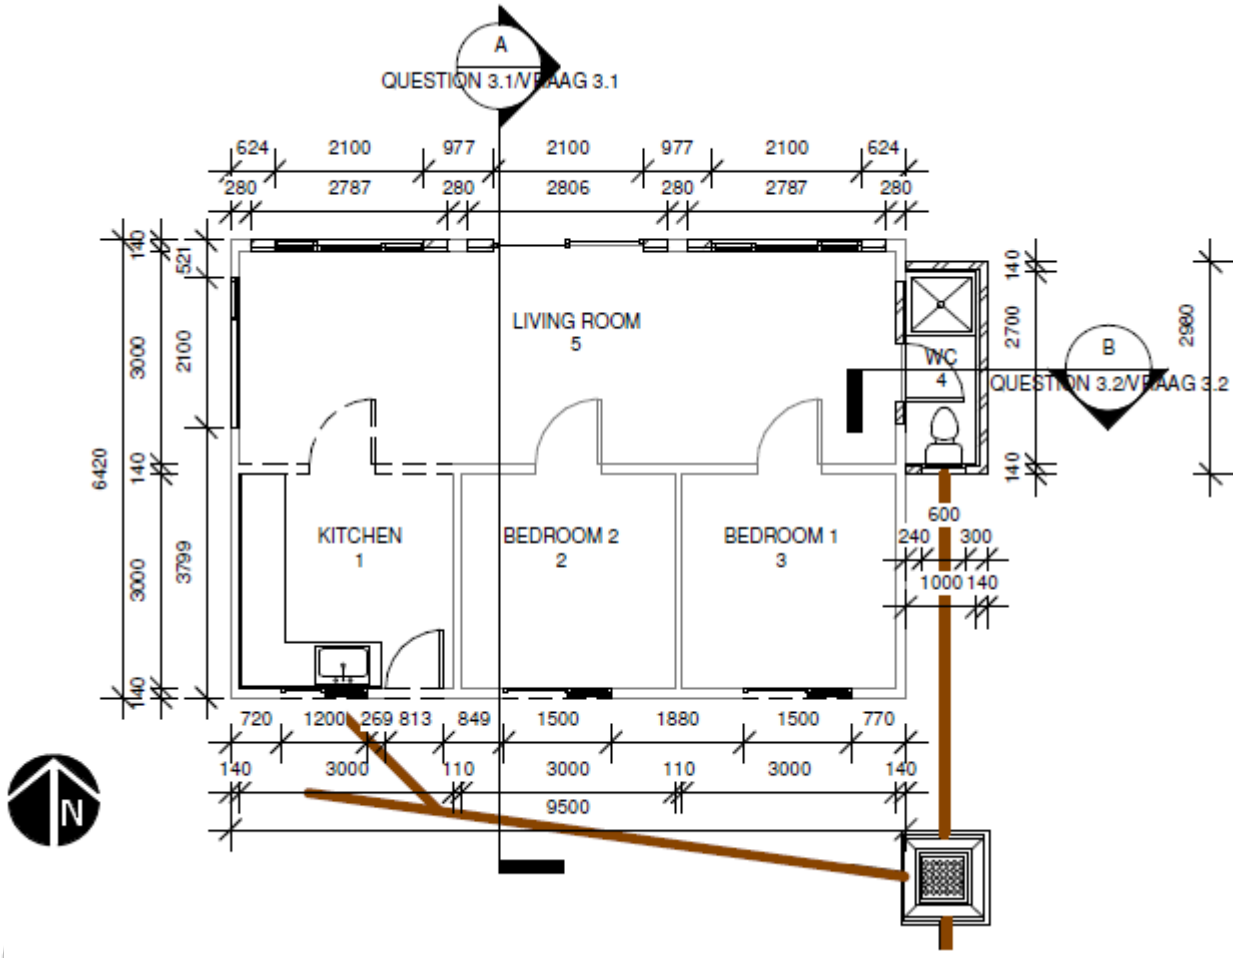


VLOERPLAN
SKAAL 1 : 100

[21]


VRAAG 3: SEKSIE DEUR 'N HUIS

3.1

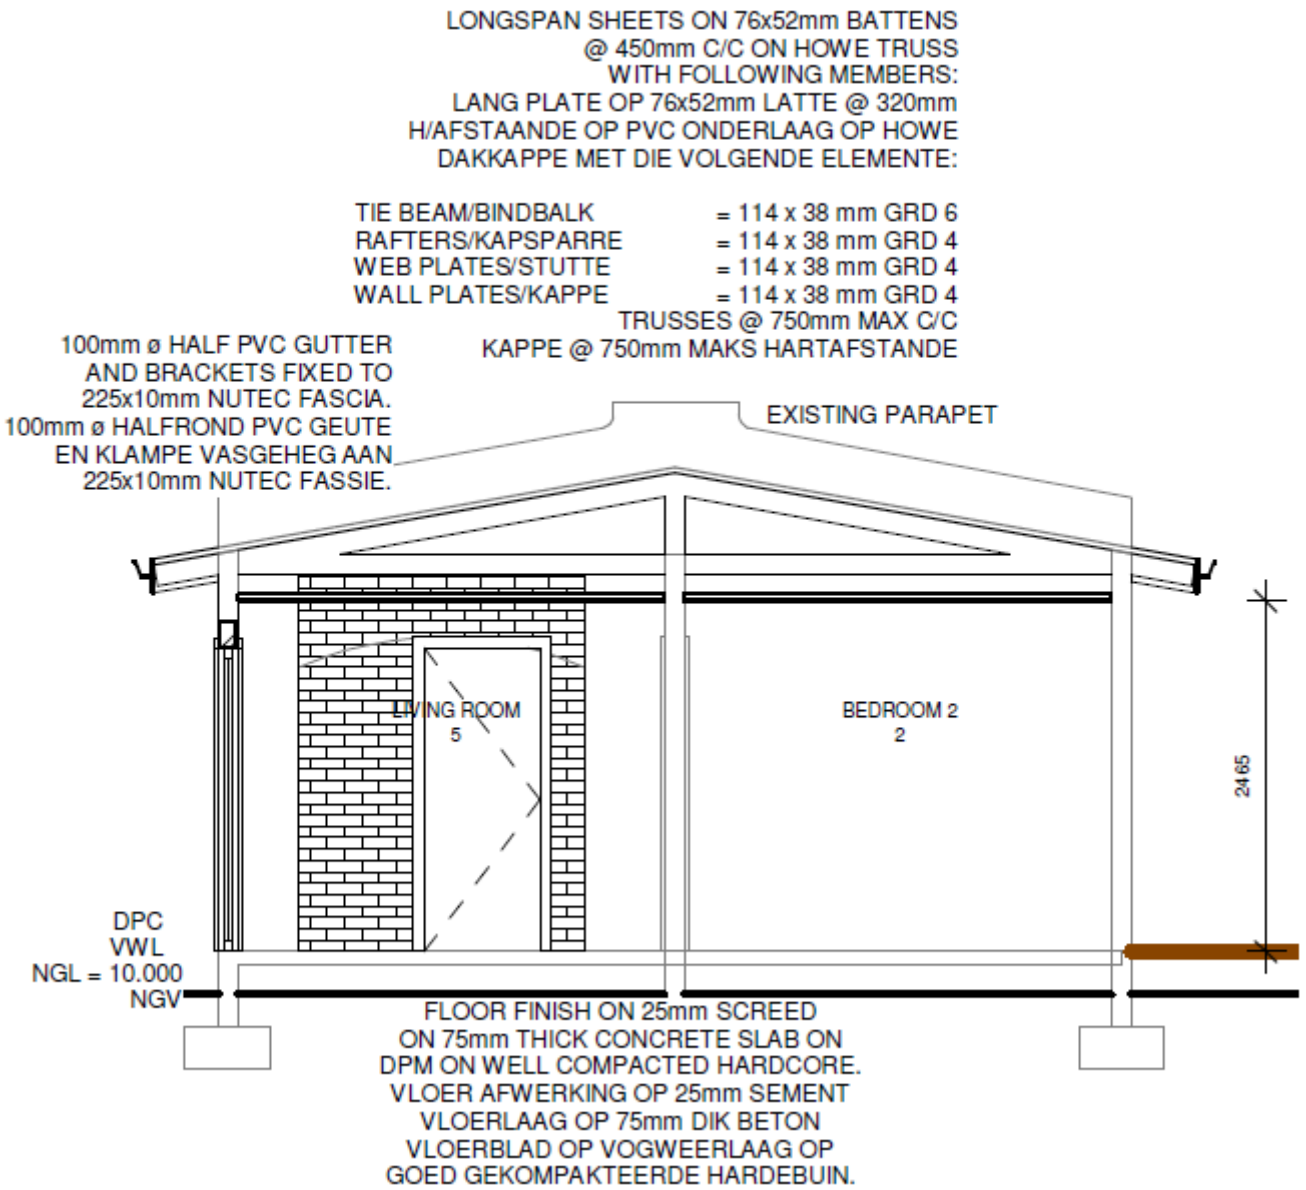


SEKSIE A-A
SKAAL 1 : 50

3.2

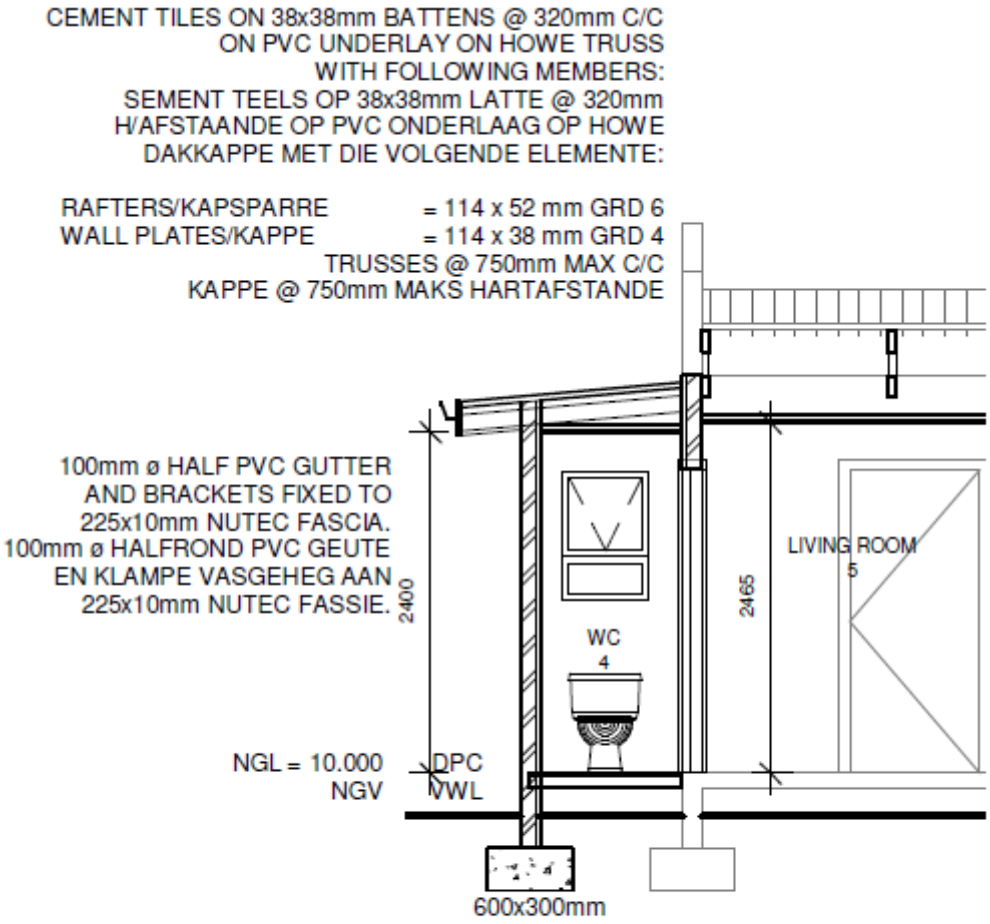


SEKSIE B-B
SKAAL 1 : 50 **[37]**

VRAAG 4: ELEVASIE

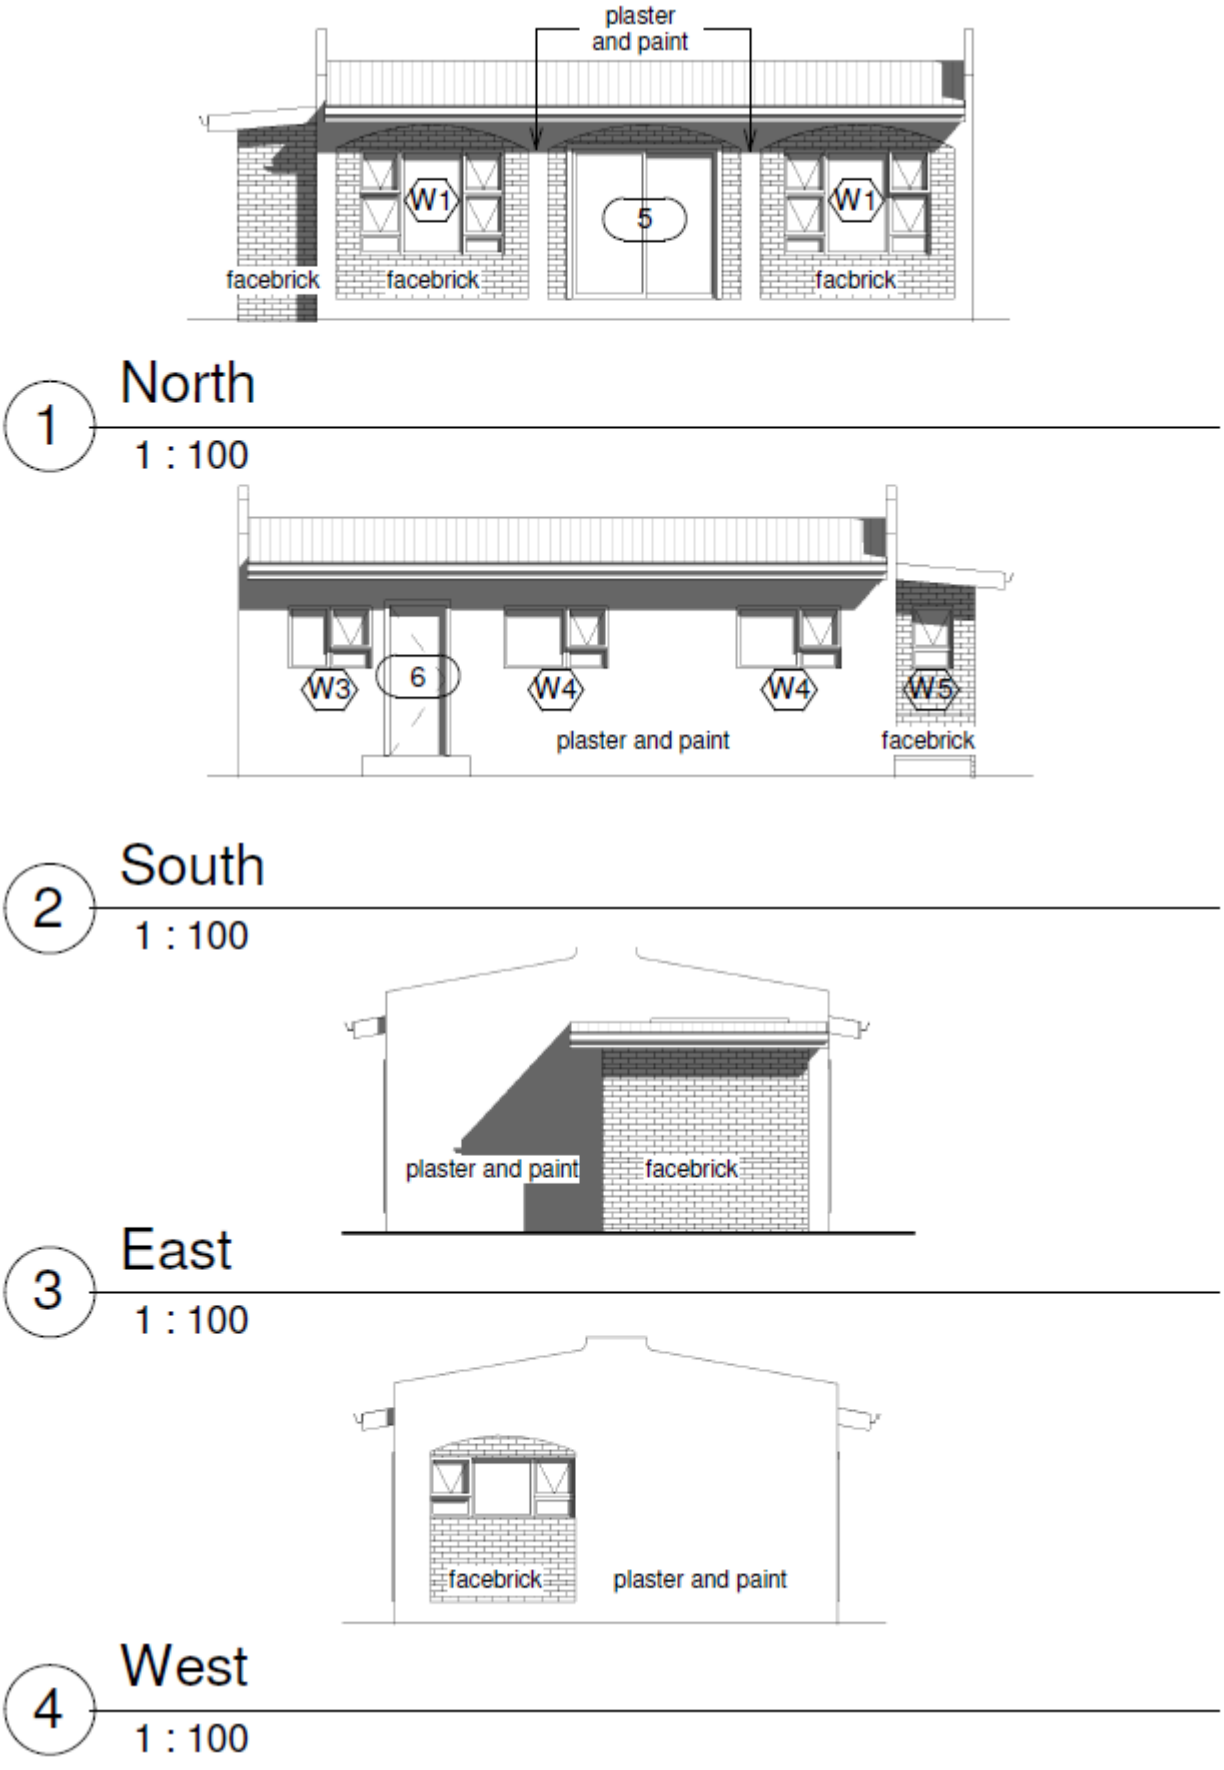


[7]

VRAAG 5: TERREINPLAN

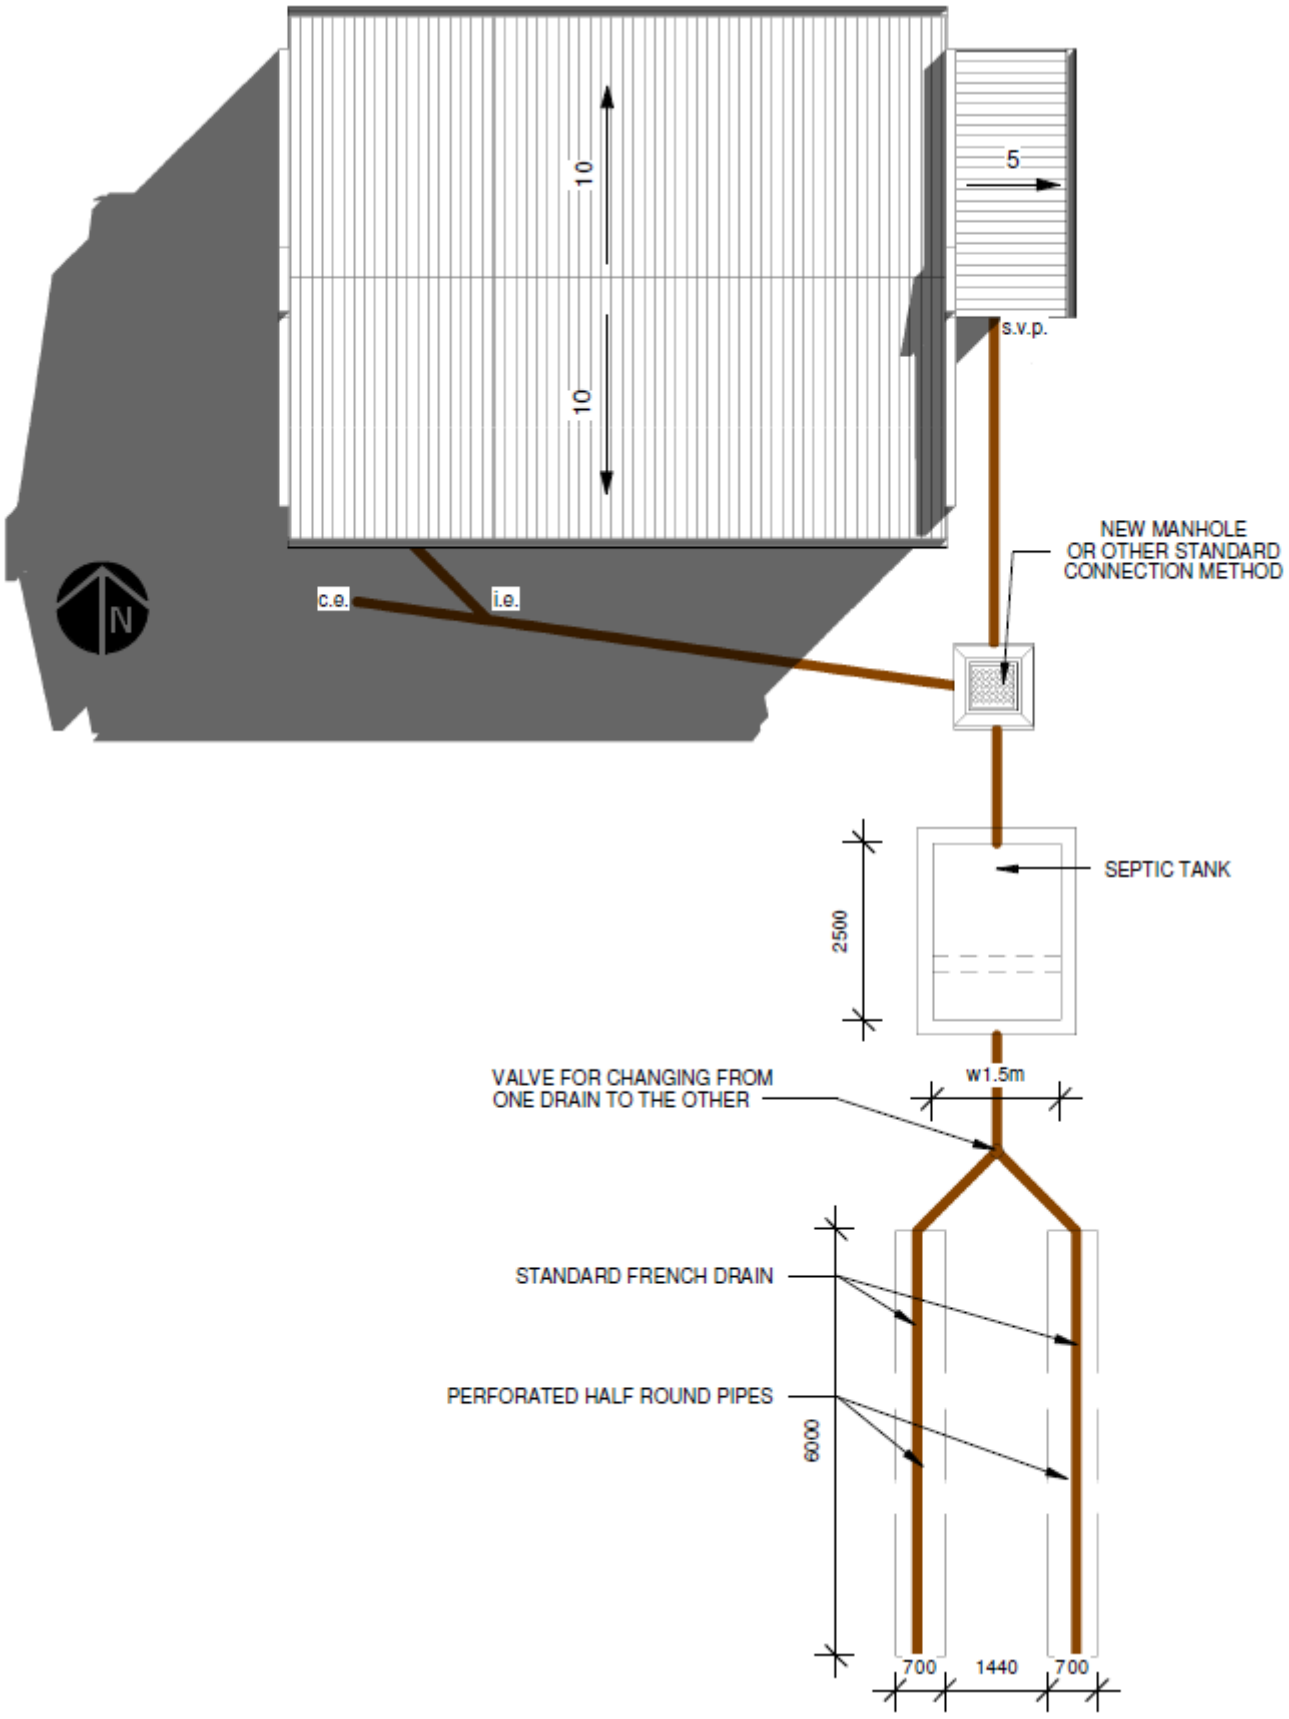

TERREINPLAN
SKAAL 1 : 100 **[16]**

VRAAG 6: VENSTERSKEDULE

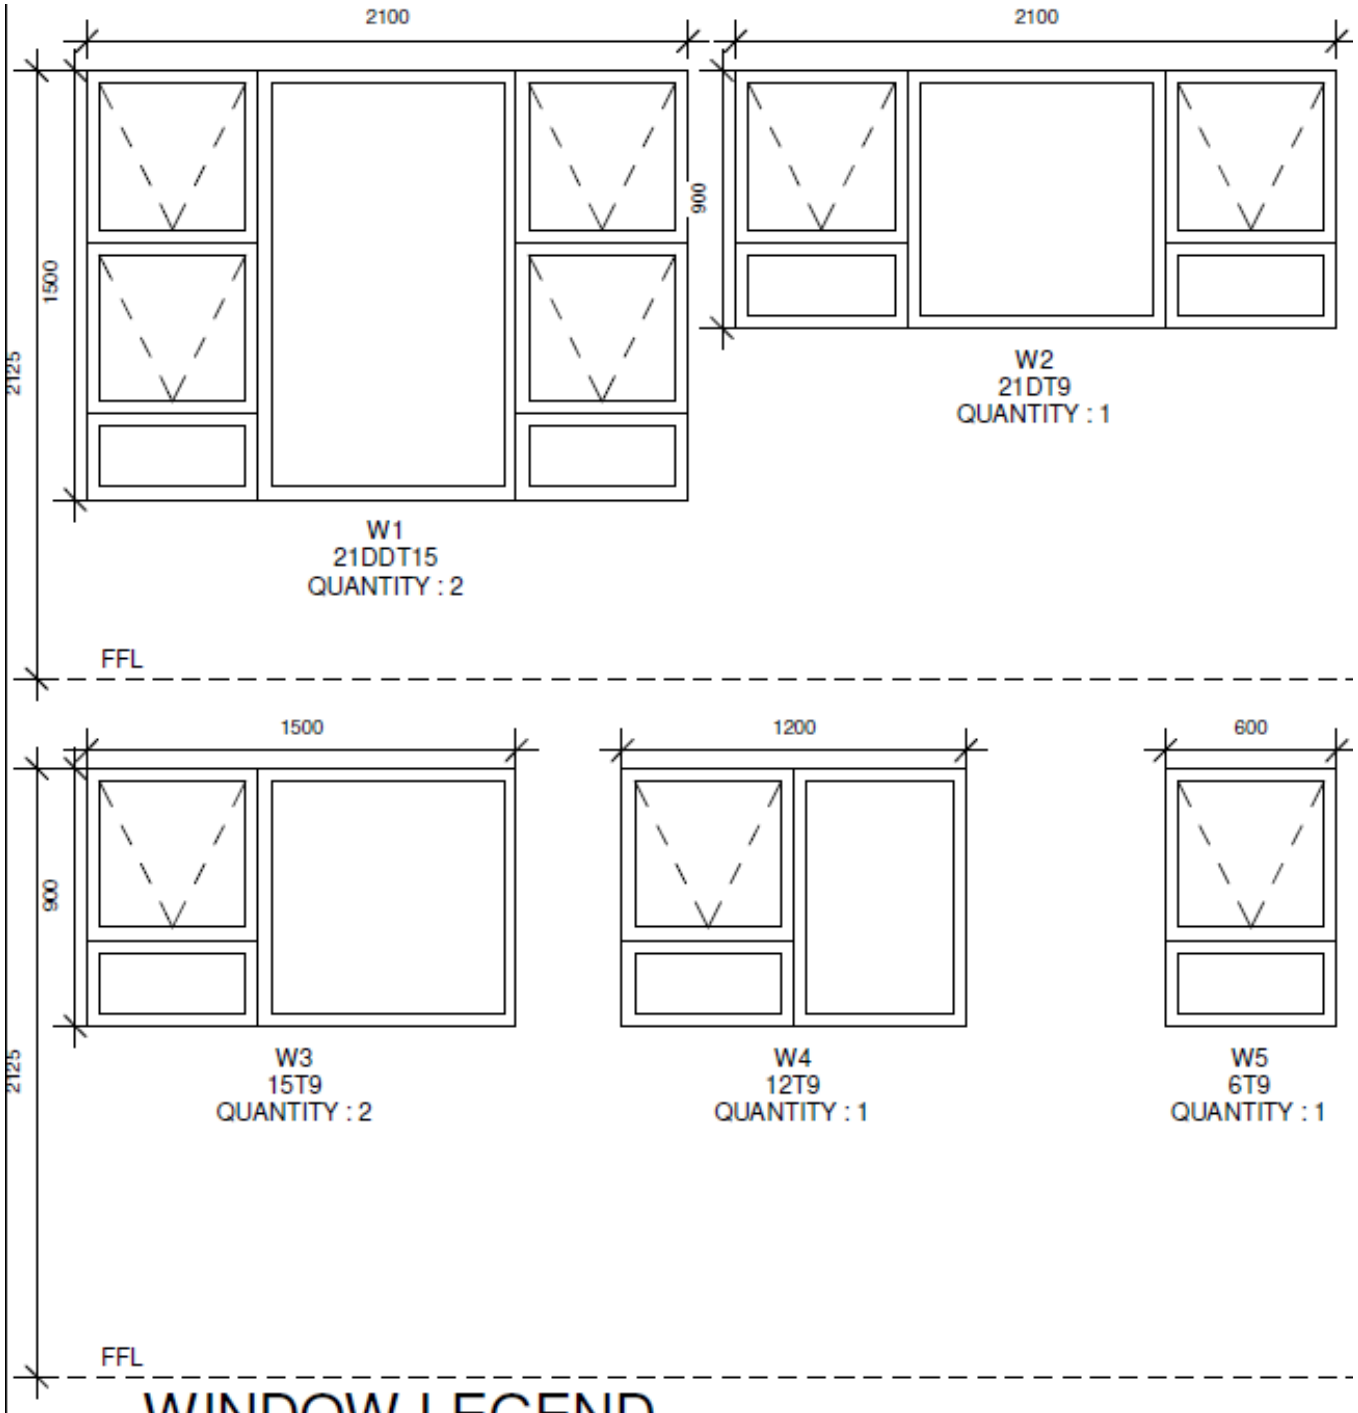

WINDOW LEGEND

1 : 25

Window Schedule Totals			
Discription	Manufacturer Code	Count	Type Mark
Kal-Aluminium 2100w X 1500h DDT	21DDT15	2	W1
Kal-Aluminium 2100w X 900h DT	21DT9	1	W2
Kal-Aluminium 1200w X 900h	12T9	1	W3
Kal-Aluminium 1500w X 900h	15T9	2	W4
Kal-Aluminium 600w X 900h	6T9	1	W5

7

[14]

TOTAAL: 100

Kopiereg voorbehou