higher education & training

Department:
Higher Education and Training
REPUBLIC OF SOUTH AFRICA

NASIENRIGLYN

NASIONALE SERTIFIKAAT: MULTIDISSIPLINÊRE TEKENKANTOORPRAKTYK


BOUKUNDIGE TEKENWERK

31 JULIE 2019

Hierdie nasienriglyn bestaan uit 6 bladsye.

Kopiereg voorbehou

VRAAG 1: KONSTRUKSIETEKENING

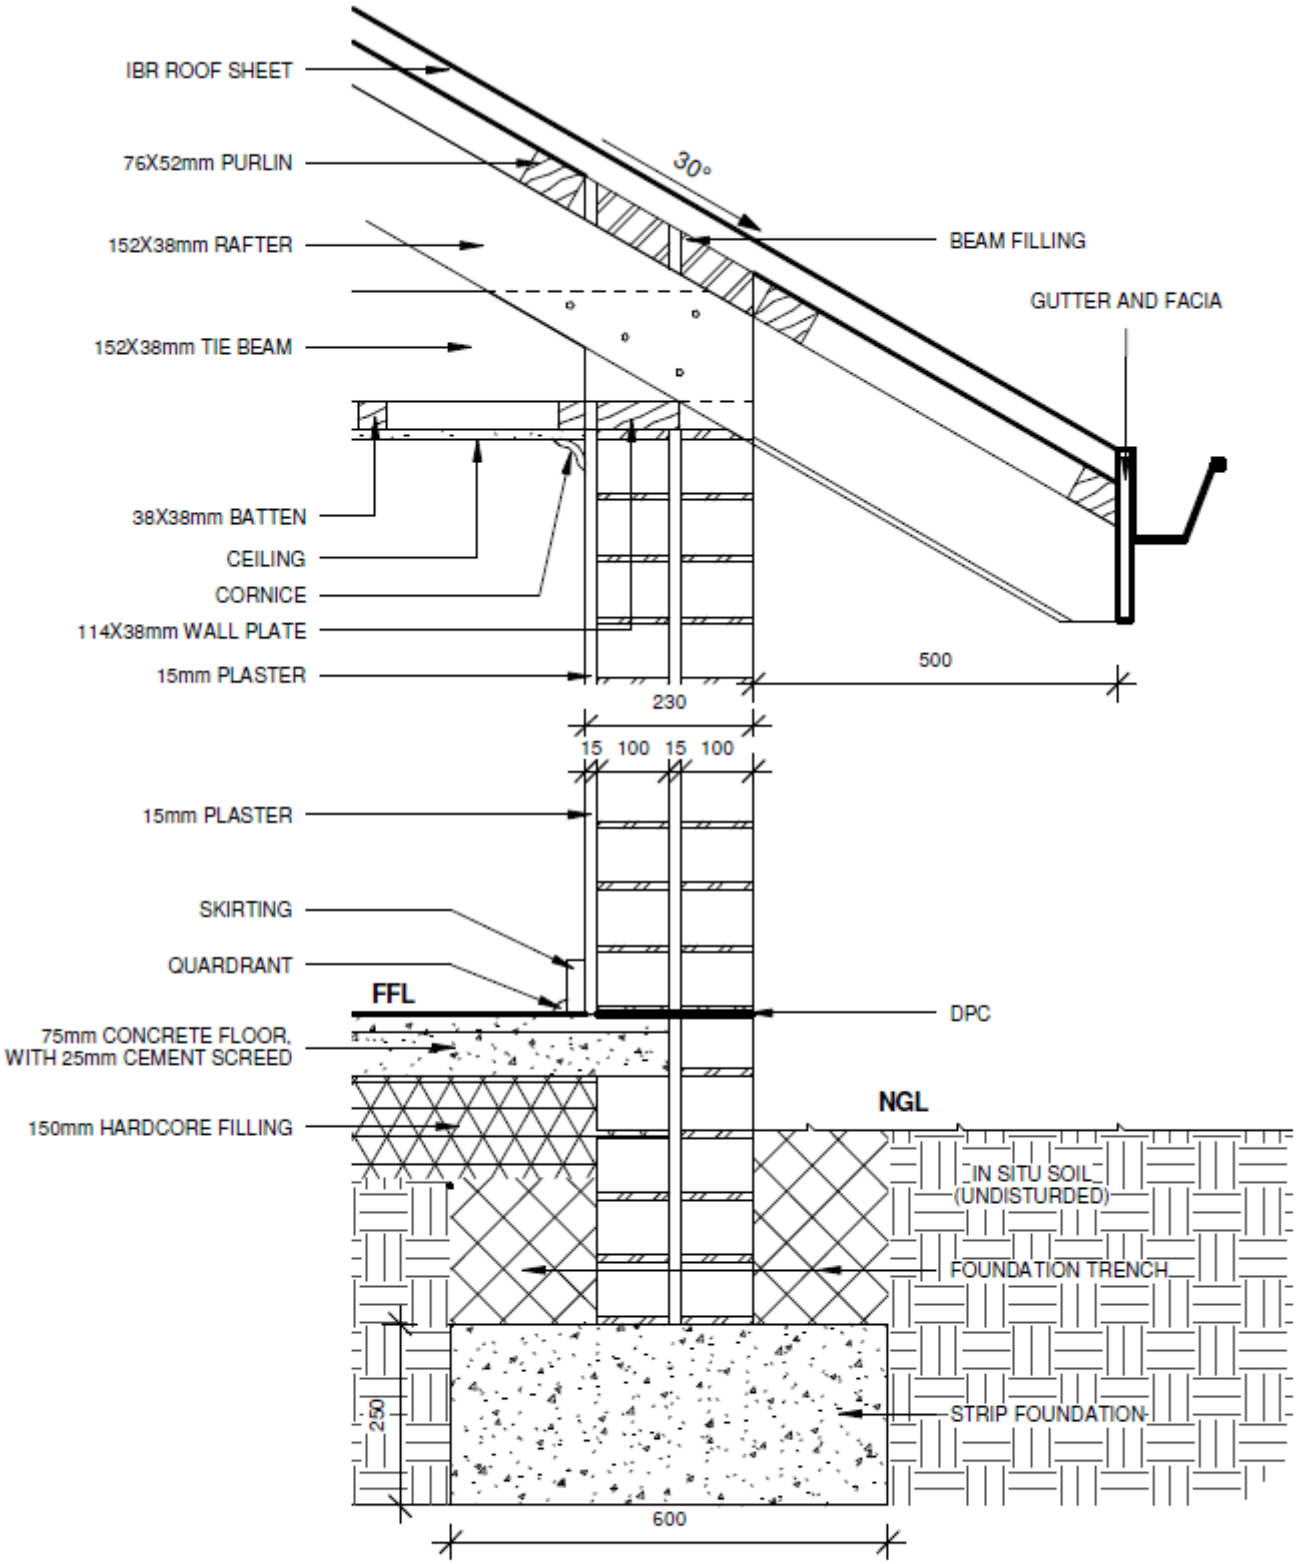


1 TYPICAL DETAIL STRIP FOUNDATION AND EAVE

1 : 10

[15]

VRAAG 2: VLOERPLANUITLEG

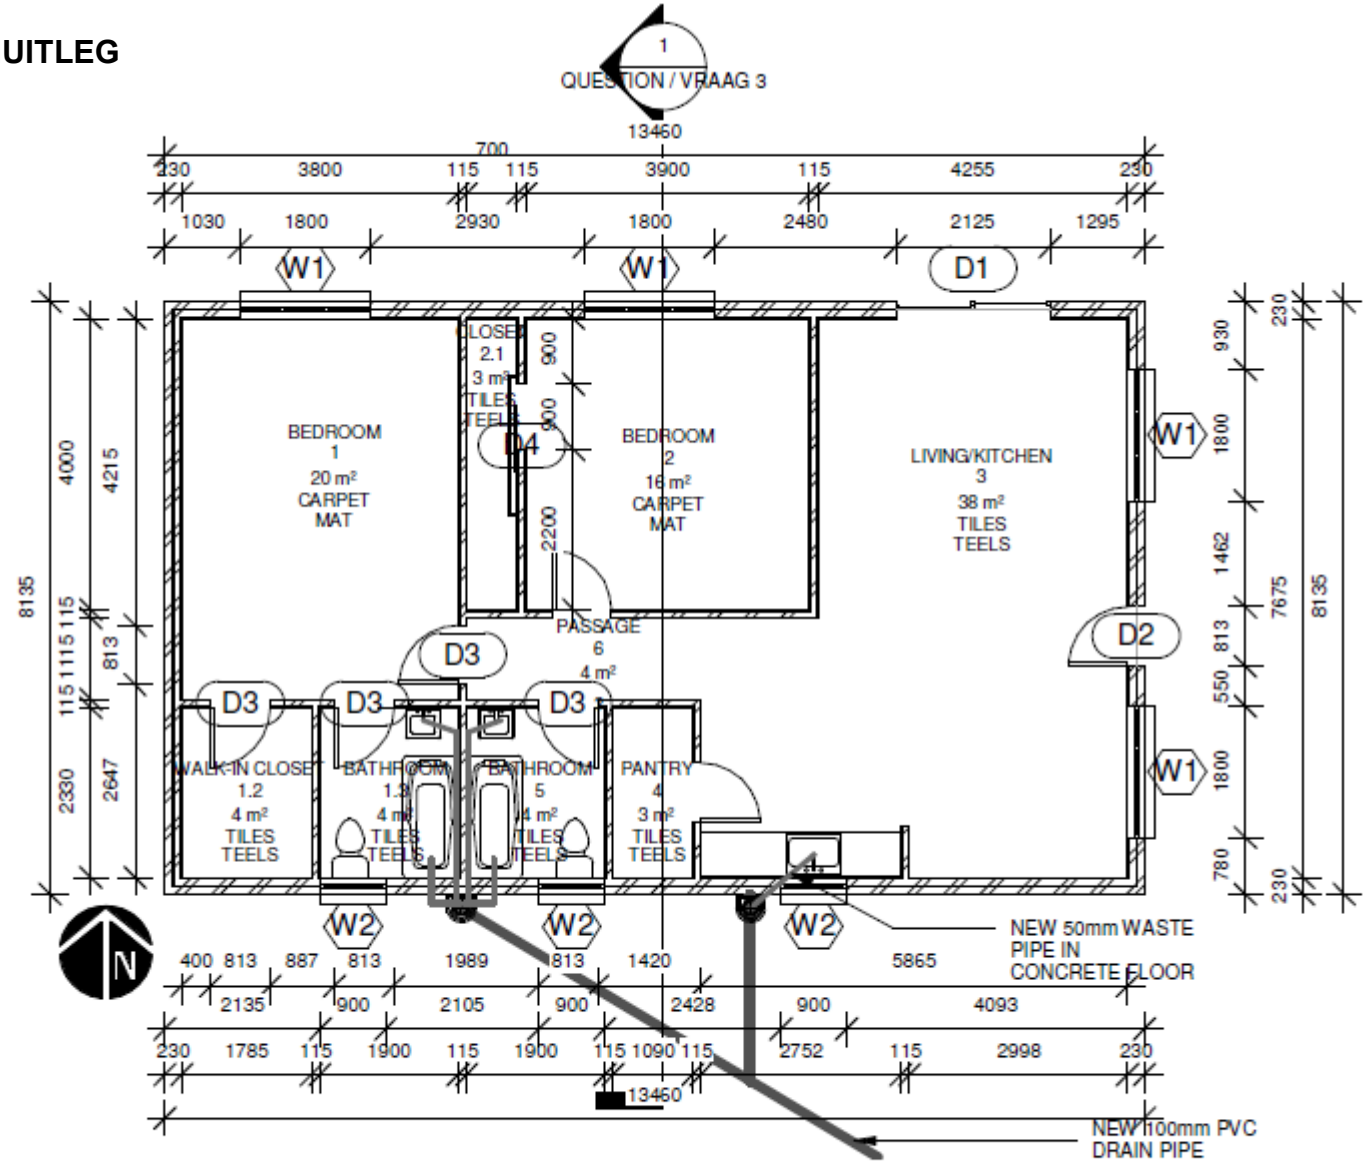


1 FLOOR PLAN/VLOERPLAN

1 : 100

[32]

VRAAG 3: DEURSNEE VAN 'N HUIS

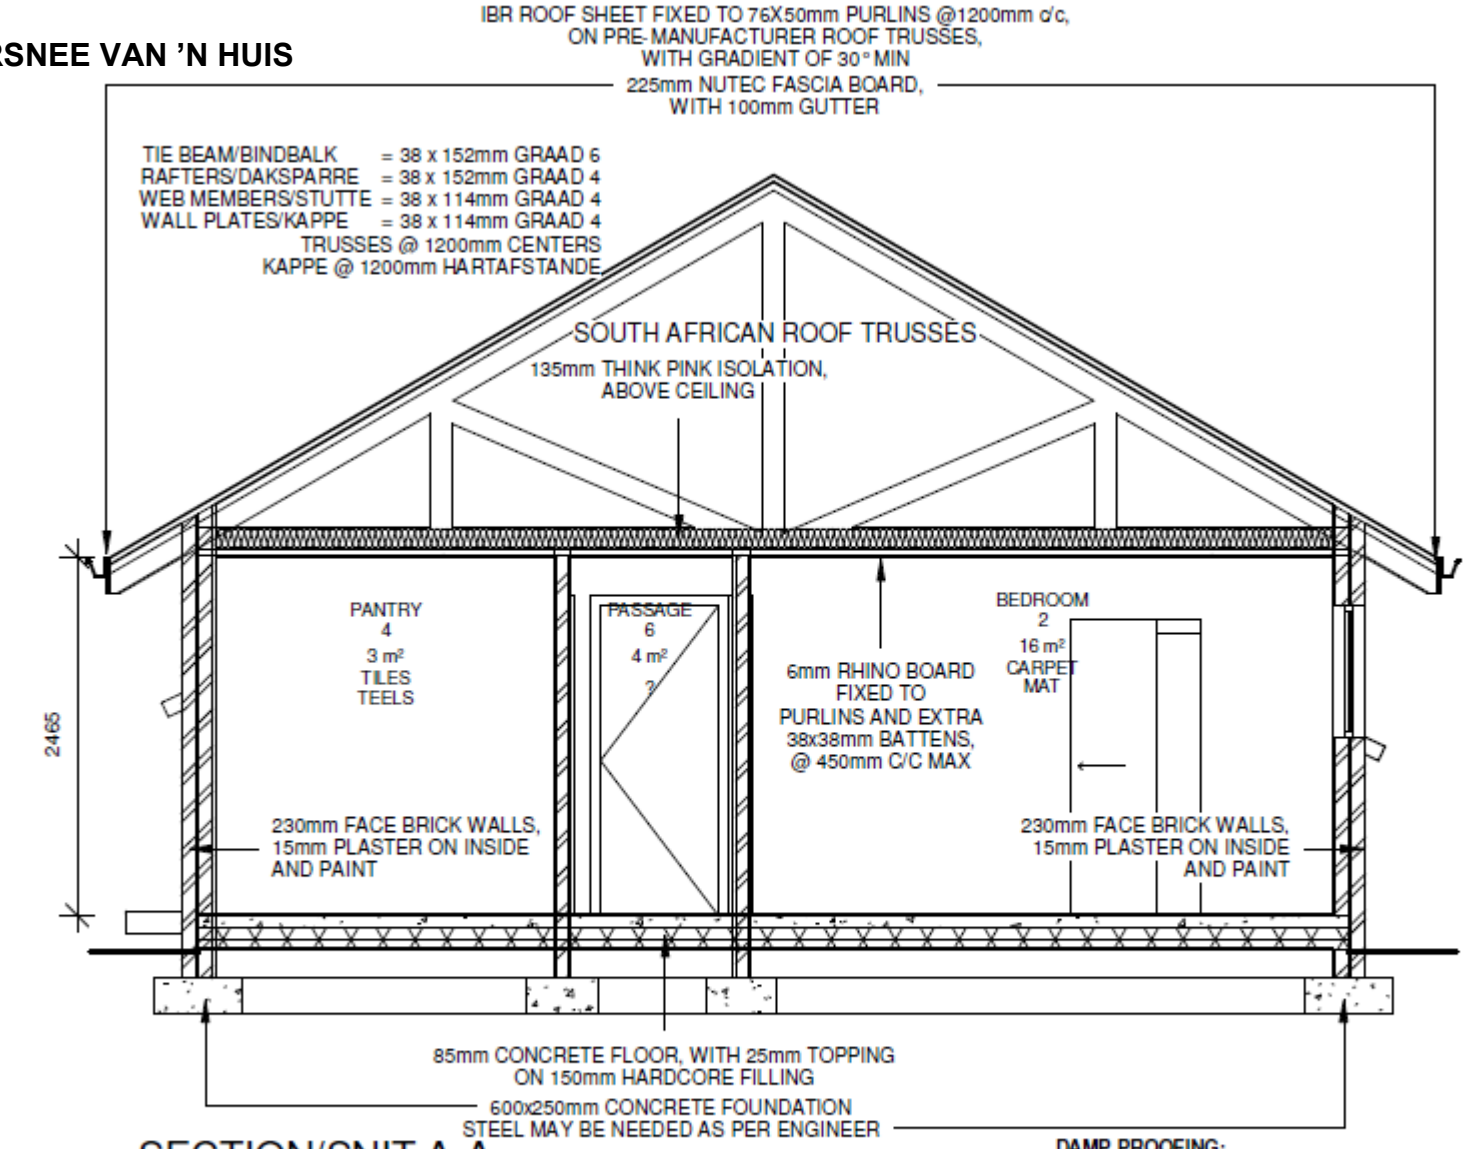

1 SECTION/SNIT A-A


1 : 50

DAMP PROOFING:
UNDER FLOOR MEMBRANE AND DPC MUST BE LAPPED OVER ENTIRE WIDTH OF EXTERNAL WALLS IN ACCORDANCE WITH GUNDLE PLASTIC DETAIL, ALL JOINTS TO BE SEALED IN ACCORDANCE WITH MANUFACTURER'S INSTRUCTIONS. PROVIDE GUNDLE BRICKGRIP DPC'S ABOVE, BELOW AND AROUND ALL EXTERNAL DOORS AND WINDOWS.


[28]

Kopiereg voorbehou


VRAAG 4: AANSIG

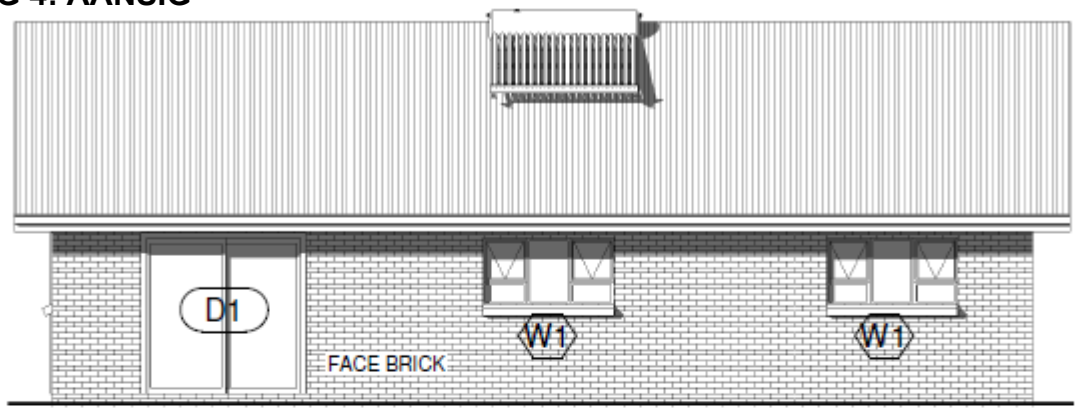


1 NORTH/NOORD
1 : 100

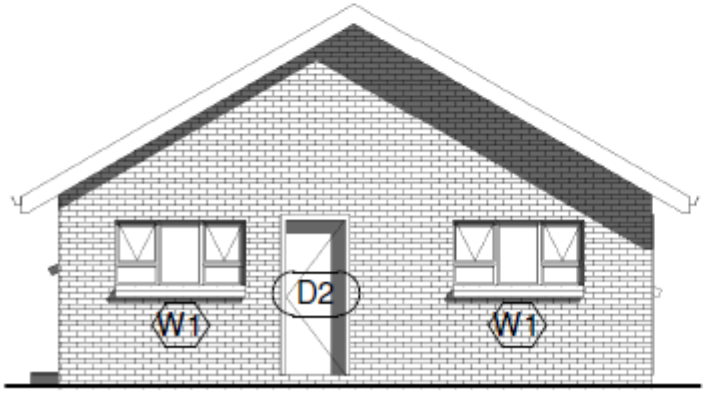

3 EAST/OOS
1 : 100

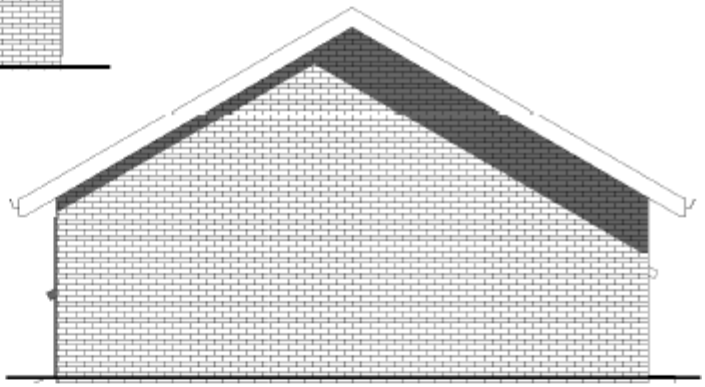


4 WEST/WES
1 : 100

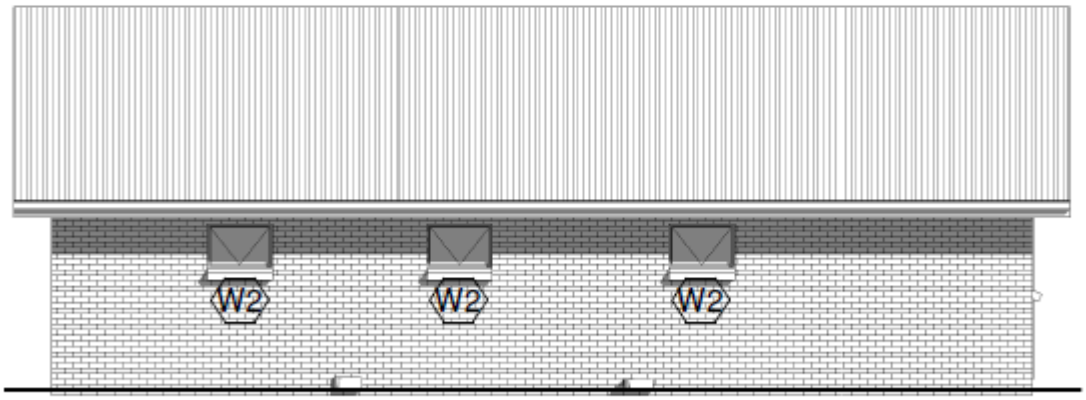

2 SOUTH/SUID
1 : 100

[10]

VRAAG 5: PERSEELPLAN

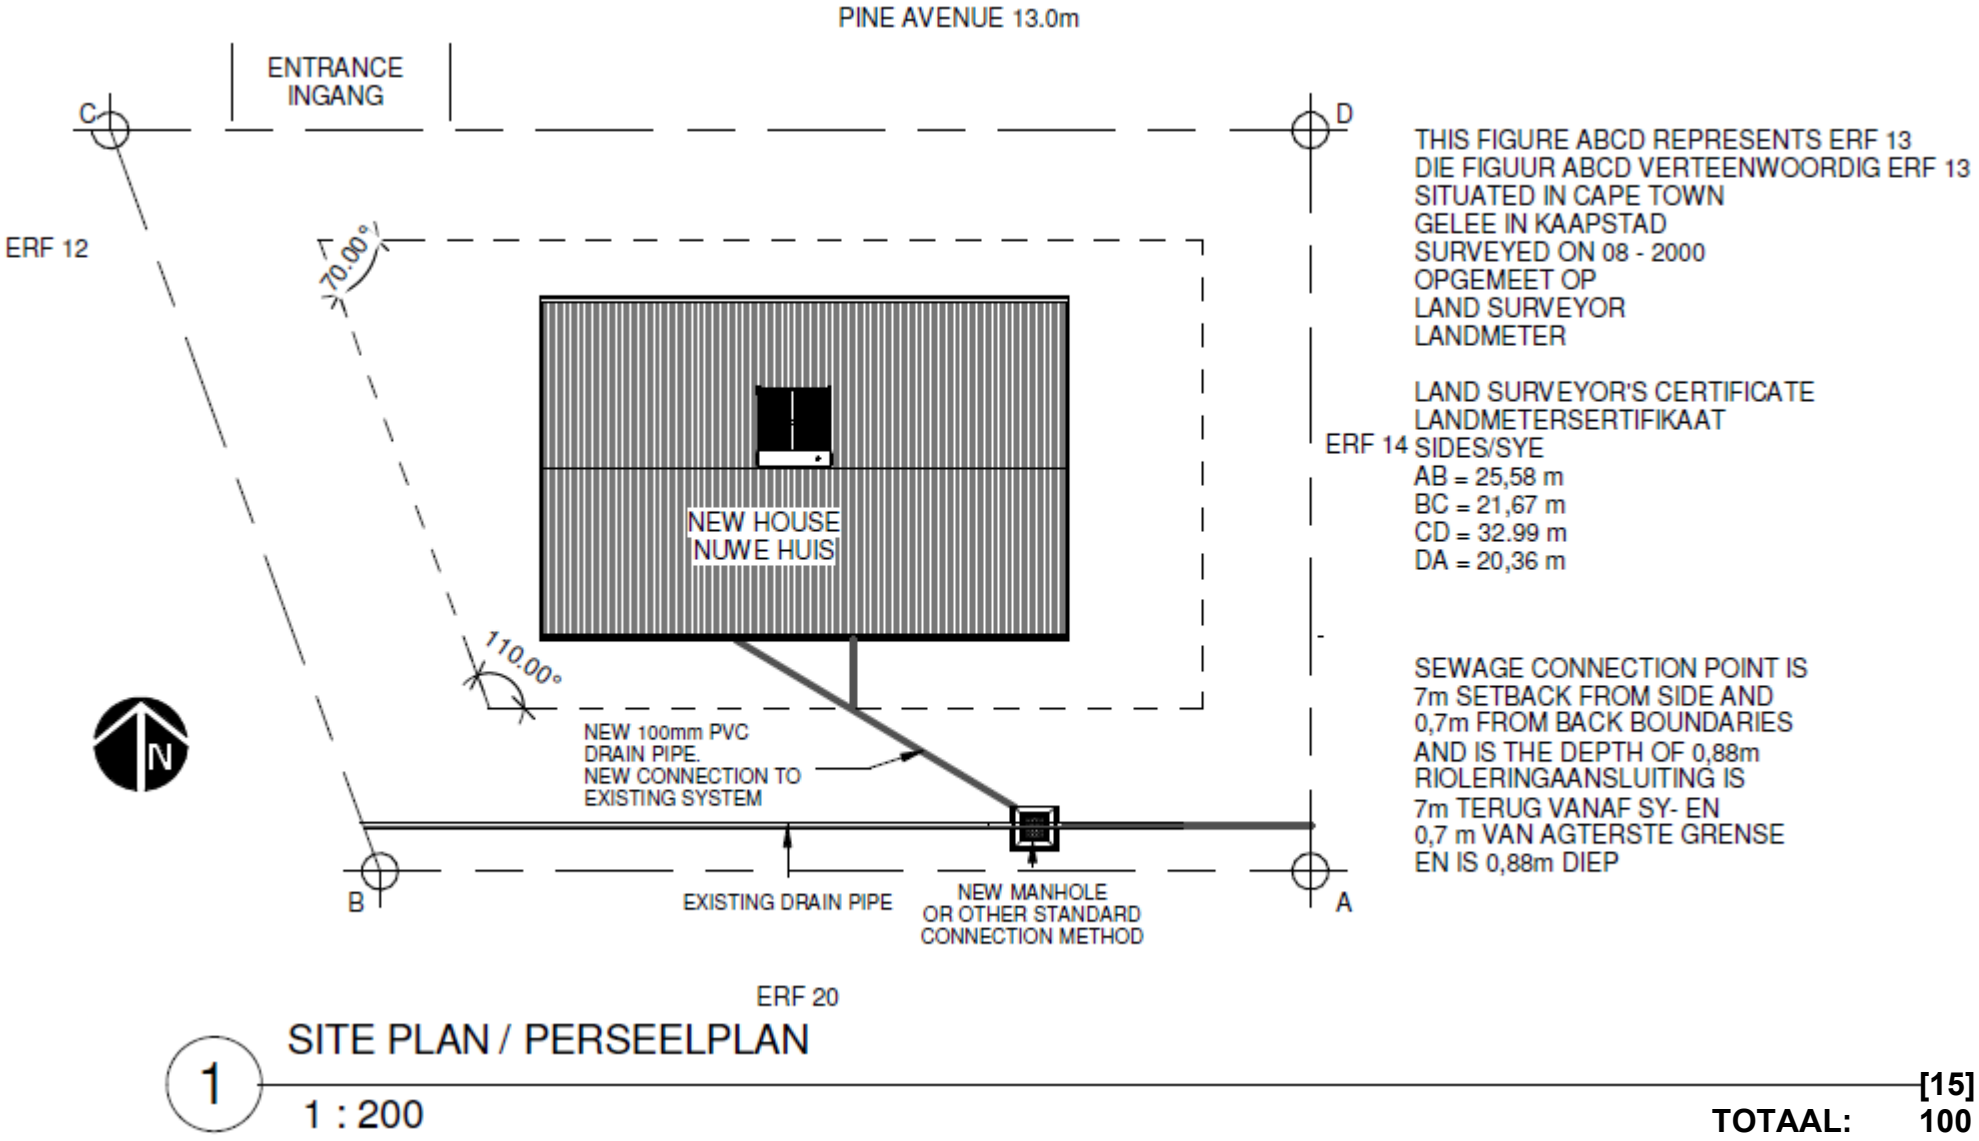

1 SITE PLAN / PERSEELPLAN

1 : 200

[15]

TOTAAL: 100

Kopiereg voorbehou