higher education & training

Department:
Higher Education and Training
REPUBLIC OF SOUTH AFRICA

NASIENRIGLYN

NASIONALE SERTIFIKAAT

PLAATWERK- EN BOUSTAALTEKENE N1

22 November 2023

Hierdie nasienriglyn bestaan uit 9 bladsye.

Kopiereg voorbehou

VRAAG 1: AFGEKNOTTE PIRAMIDE

AKTIWITEIT	PUNT
Boaansig	3
Vooraansig	2
Ware vorm van die snit	6
Lynwerk	1
Akkuraatheid	2
Titel en skaal	1
TOTAAL	15

VRAAG 2: PYPSTEL

AKTIWITEIT	PUNT
Gegewe aansig	3
Patroon van die plaat	8
Lynwerk	1
Akkuraatheid	2
Titel en skaal	1
TOTAAL	15

VRAAG 3: REGTE KEËL

AKTIWITEIT	PUNT
Gegewe aansig	2
Patroon van die plaat	10
Lynwerk	1
Akkuraatheid	1
Titel en skaal	1
TOTAAL	15

VRAAG 4: KREEFRUGBUIGSTUK

AKTIWITEIT	PUNT
Gegewe aansig	5
Patroon van die plaat	8
Akkuraatheid	1
Titel en skaal	1
TOTAAL	15

Kopiereg voorbehou

VRAAG 5: SKUINS T-STUK

AKTIWITEIT	PUNT
Gegewe aansigte	5
Penetrasielyn	3
Vorm van die gat	4
Patroon van die plaat	7
Titel en skaal	1
TOTAAL	20

VRAAG 6: REGHOEK-TOT-REGHOEK

AKTIWITEIT	PUNT
Gegewe aansigte	3
Patroon van die plaat	12
Lynwerk	2
Akkuraatheid	2
Titel en skaal	1
TOTAAL	20

Kopiereg voorbehou

VRAAG 1

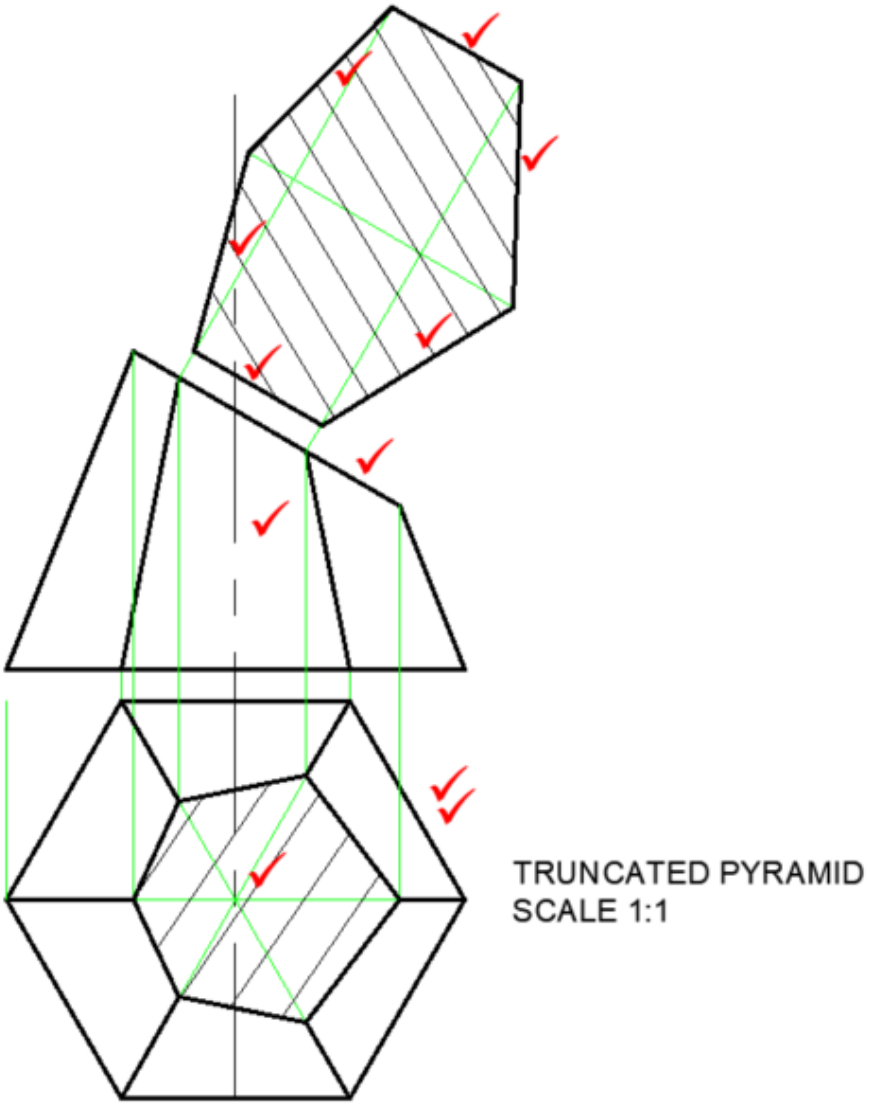

VRAAG 2

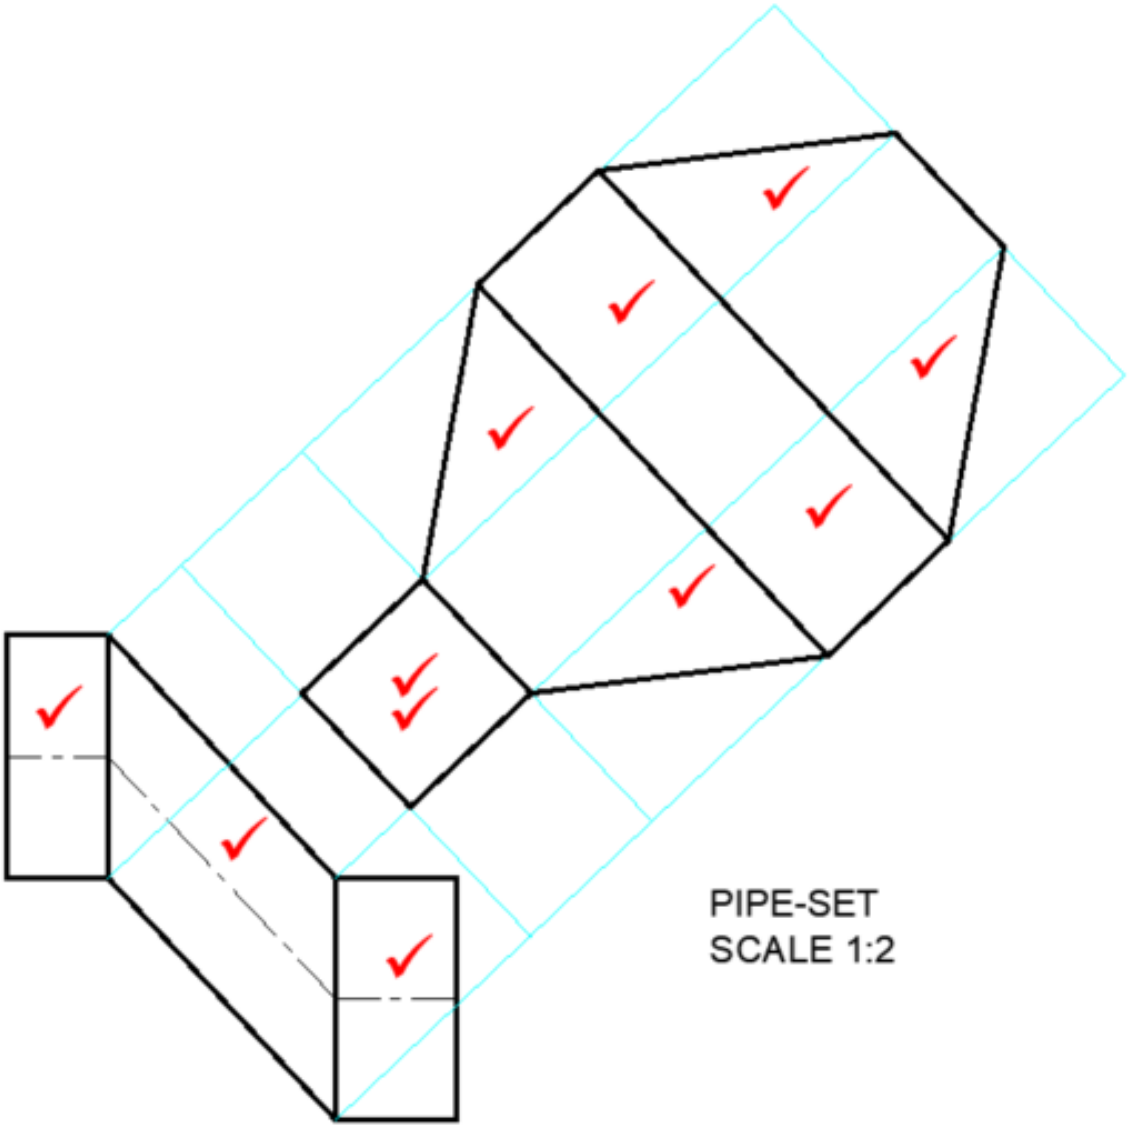

VRAAG 3

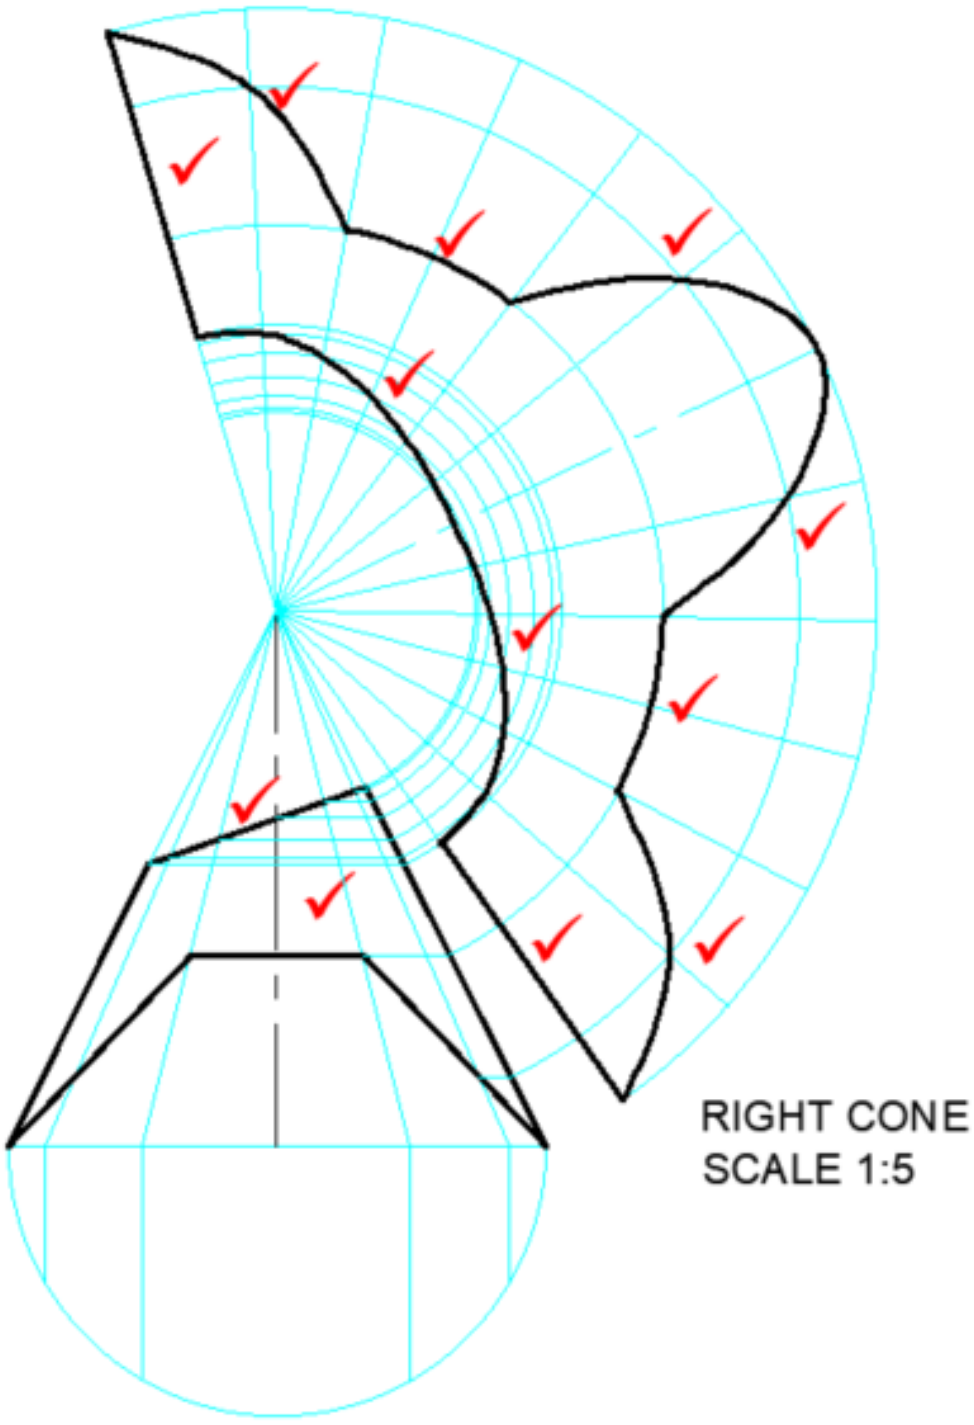

VRAAG 4

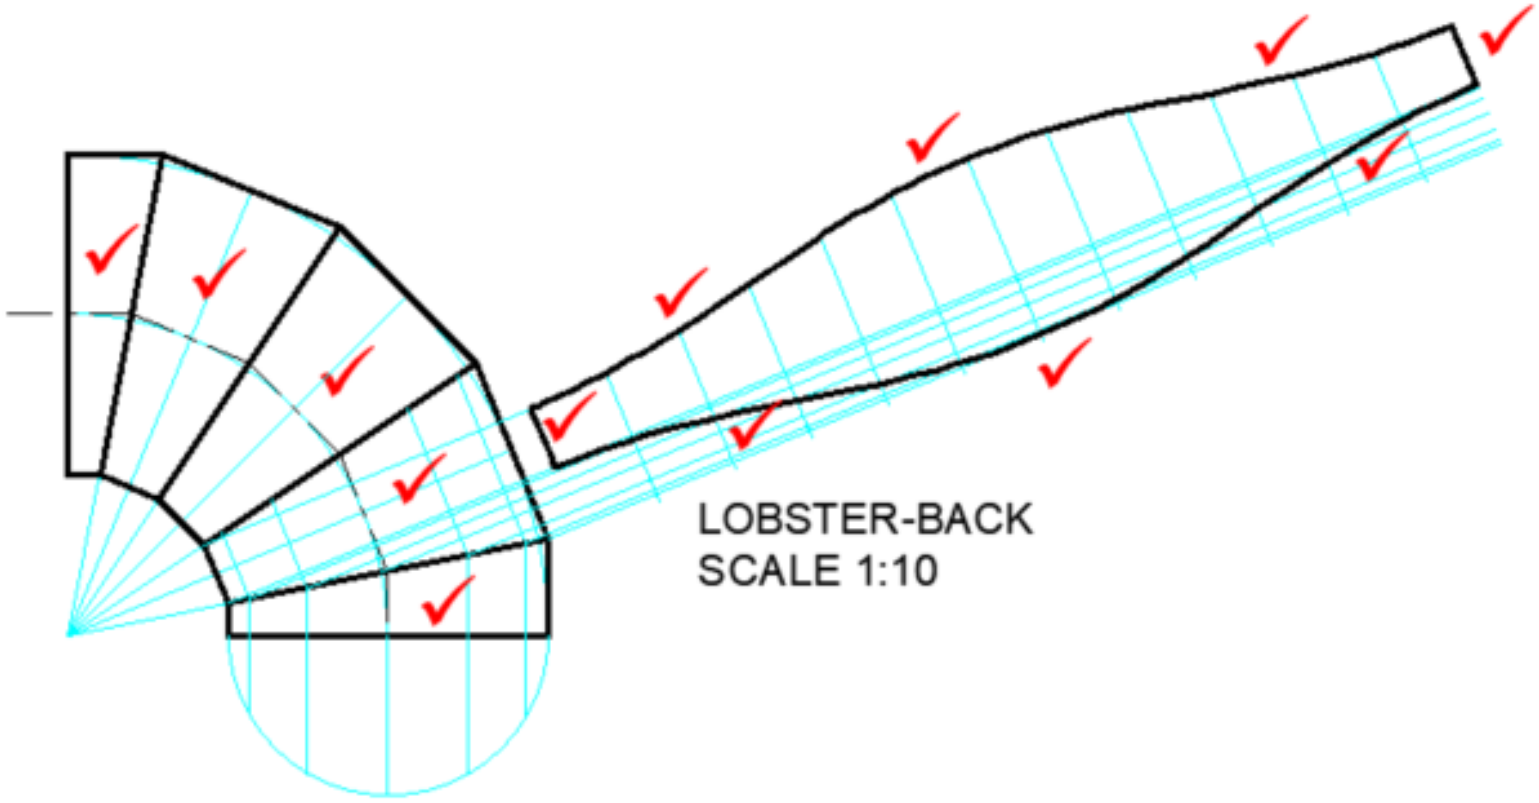

VRAAG 5

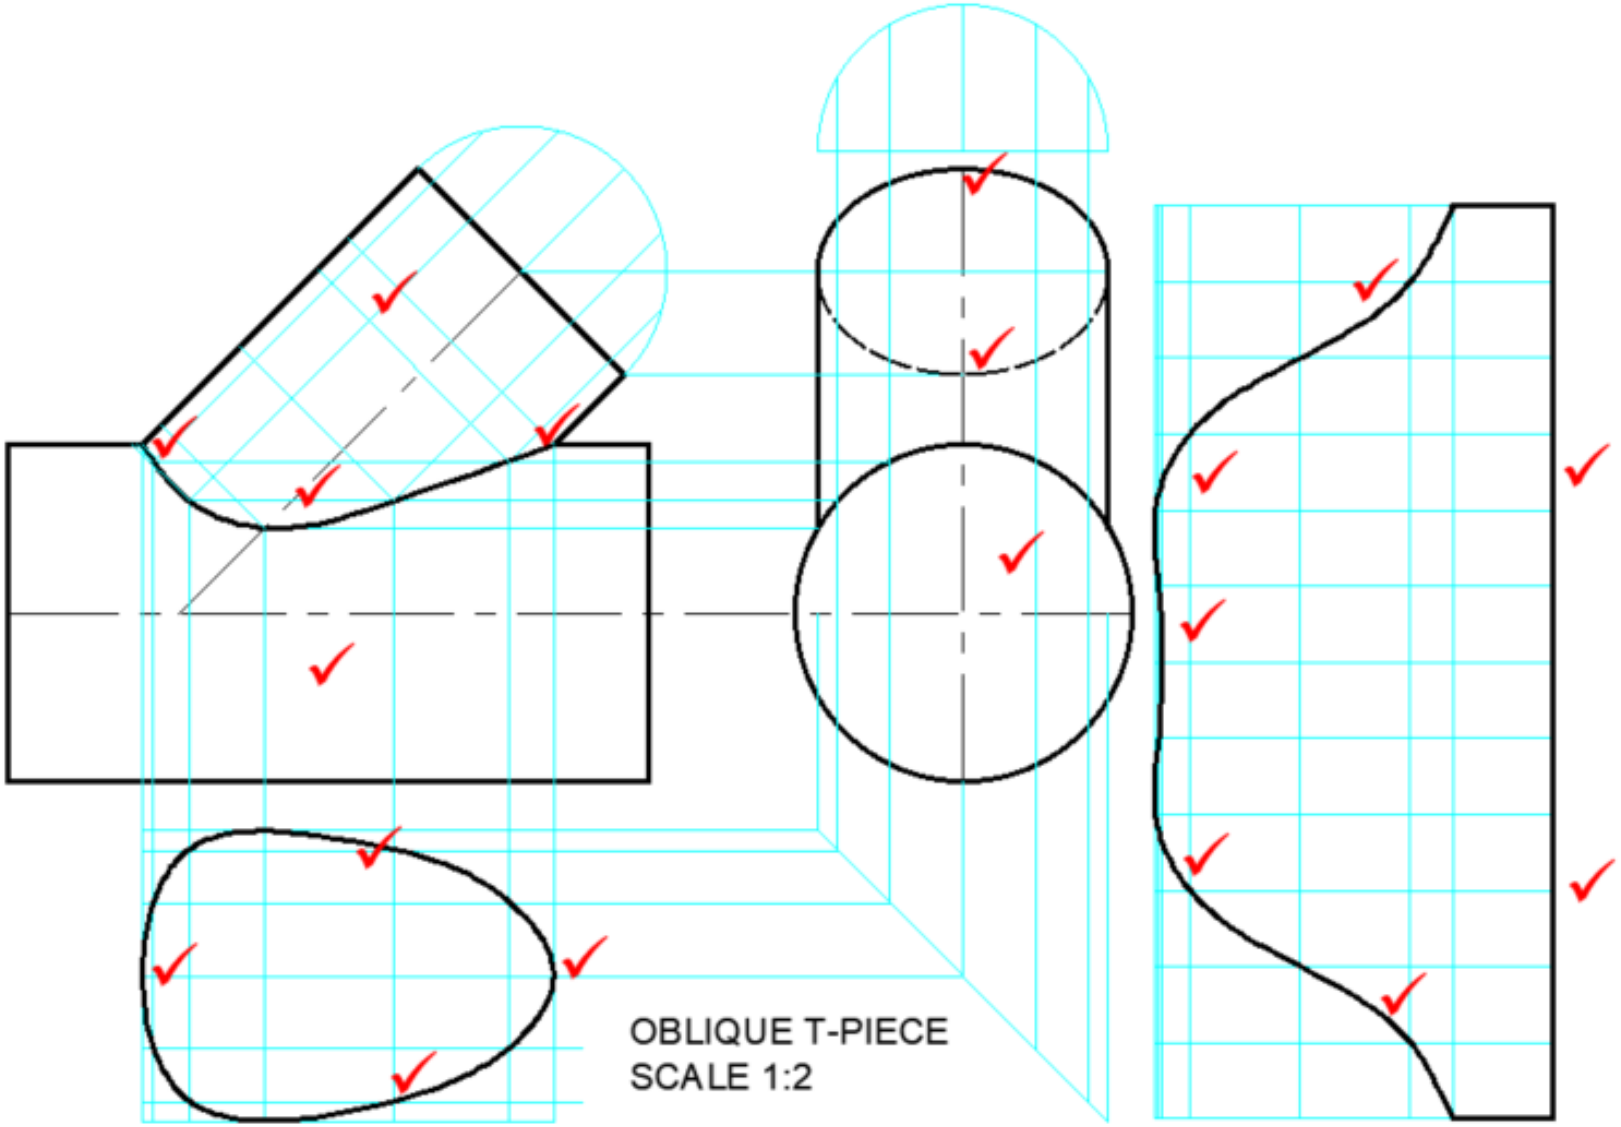

VRAAG 6

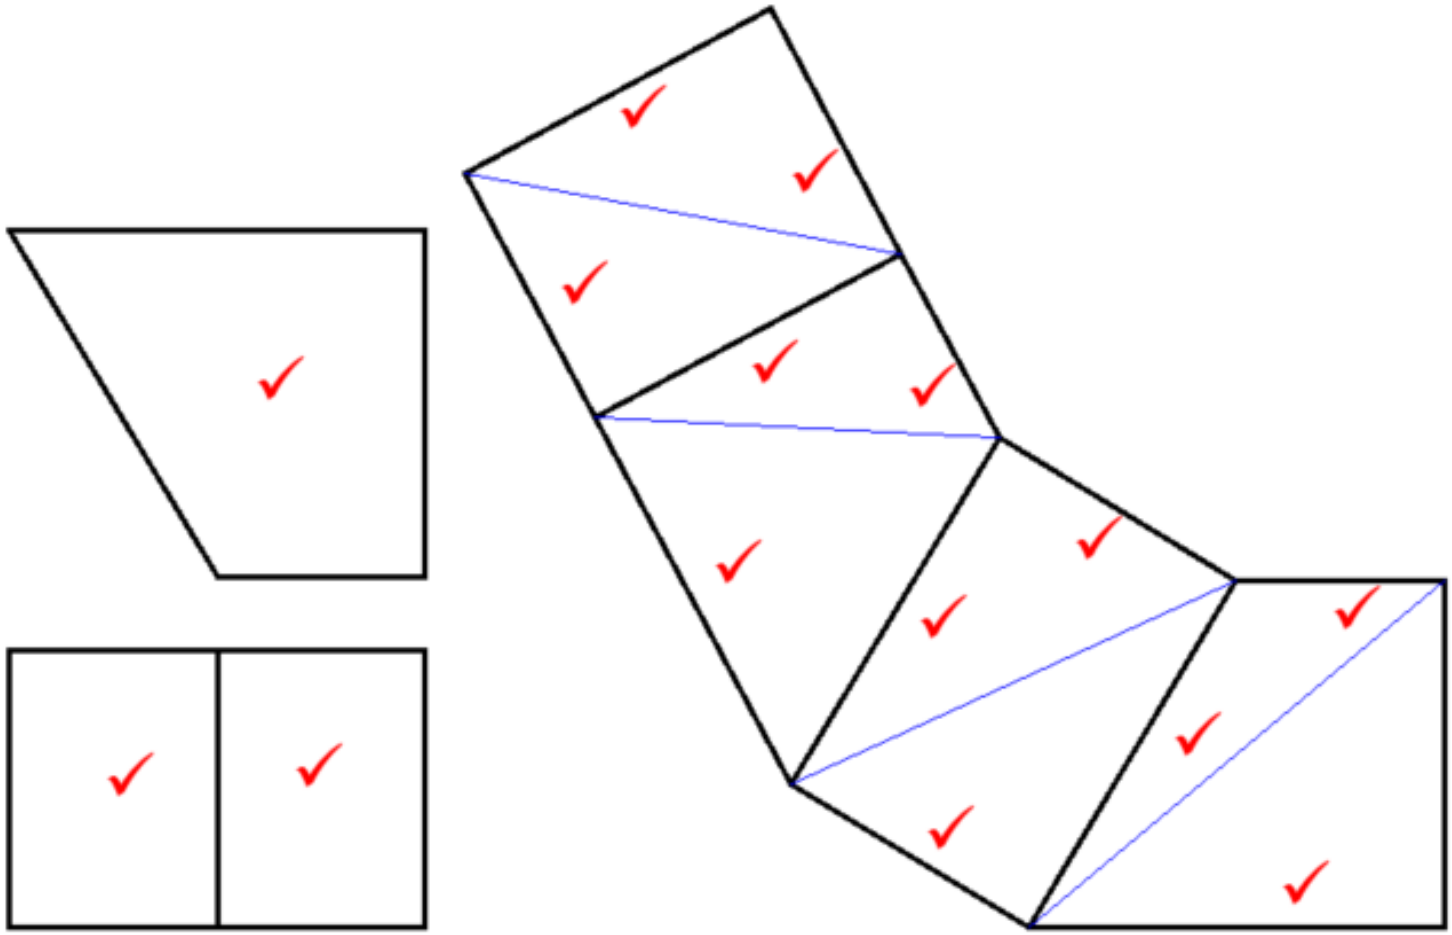

RECTANGLE-TO-RECTANGLE
SCALE 1:5

Kopiereg voorbehou